


RISERVATO: La pubblicazione di qualsiasi parte di questo documento (o di un documento sostanzialmente simile o risultante) a terzi è strettamente vietata, salvo autorizzazione da parte di Messapia Floating Wind S.r.l.. Qualsiasi pubblicazione non autorizzata di qualsiasi parte di questo documento (o di un documento sostanzialmente simile o risultante) costituirà una violazione della riservatezza.

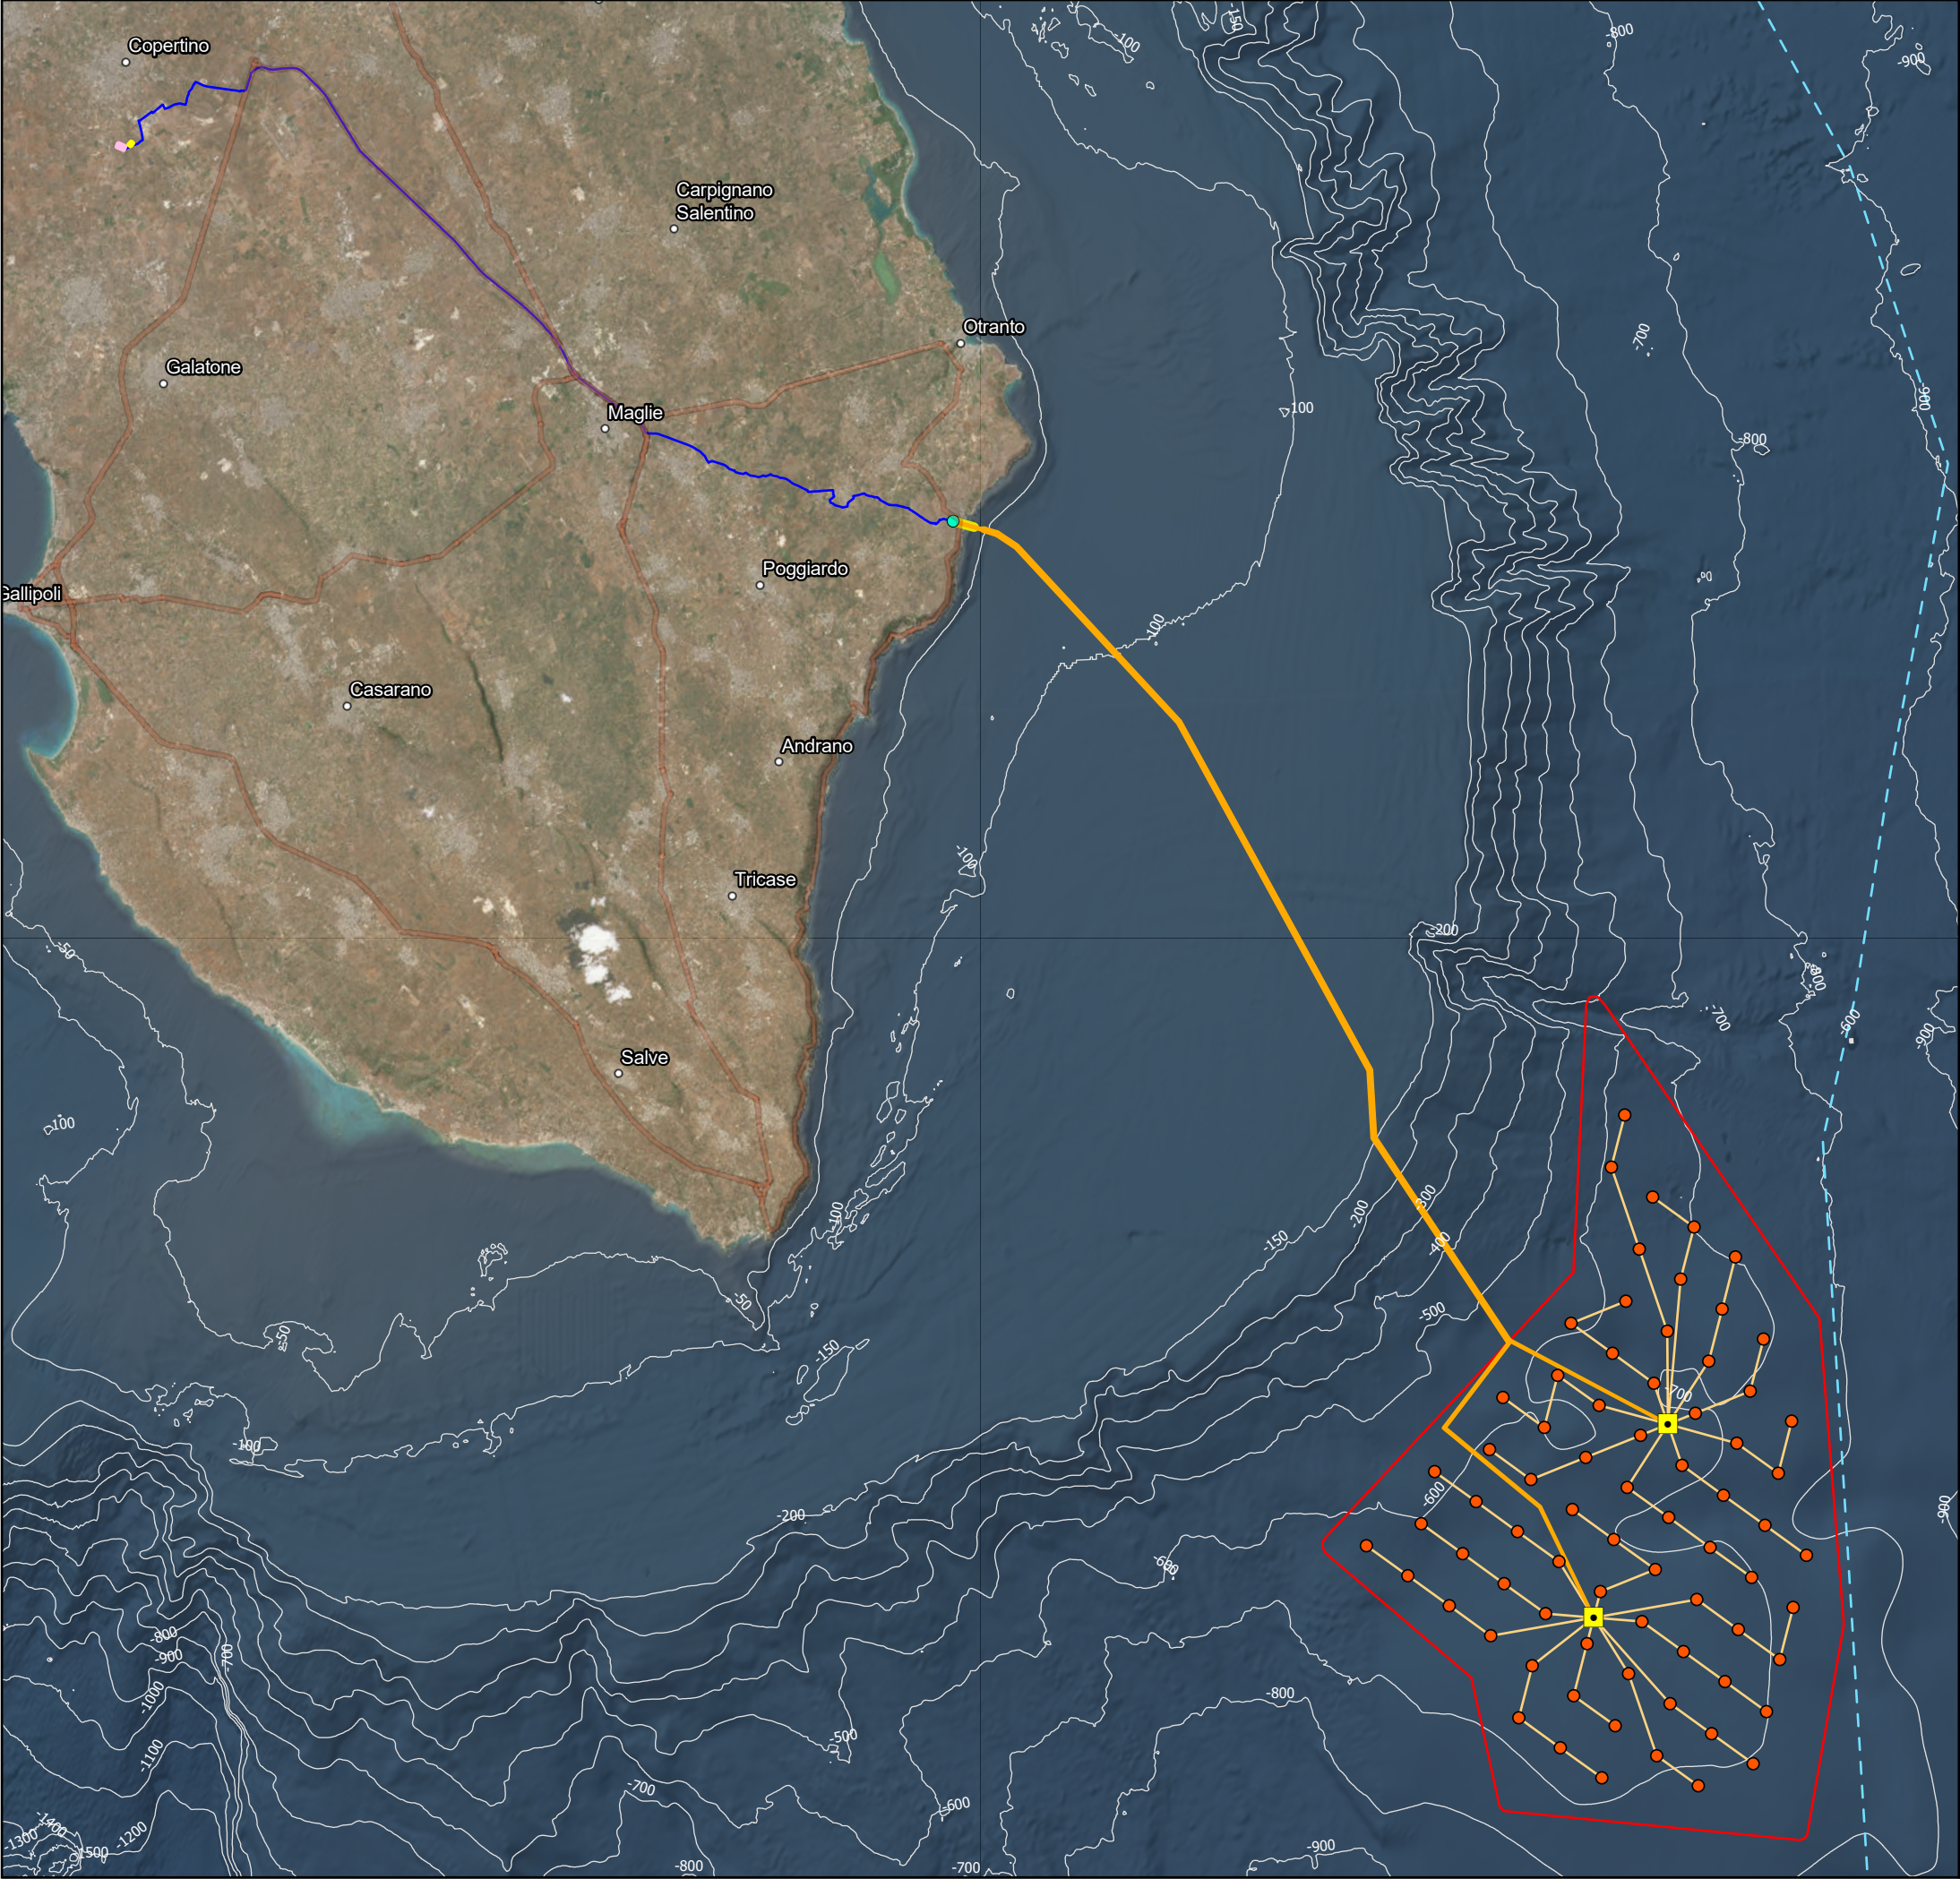

Legenda

- Aerogeneratore
- Sottostazione elettrica offshore
- Specchio acqueo
- Cavidotto marino
- Cavo inter-array
- Cavidotto terrestre
- TOC offshore
- Buca giunti
- Stazione elettrica
- Sottostazione elettrica onshore
- Zona Economica Esclusiva
- Batimetria

0 5 10 km

N

Progetto di fattibilità tecnico economica del Parco Eolico Offshore Flottante "Messapia" Studio di Impatto Ambientale

Map:

Inquadramento Progetto su Ortofoto

Scala	1:300,000	Numero progetto	0708504	Cliente					
Revision	00	Data	Nov 2024						
Size	A3	Layout	-	Disegnato da		AF	PM	SIP	File

Sistema di riferimento: WGS 1984 UTM Zone 33N