

RISERVATO: La pubblicazione di qualsiasi parte di questo documento (o di un documento sostanzialmente simile o risultante) a terzi è strettamente vietata, salvo autorizzazione da parte di Messapia Floating Wind S.r.l.. Qualsiasi pubblicazione non autorizzata di qualsiasi parte di questo documento (o di un documento sostanzialmente simile o risultante) costituirà una violazione della riservatezza.



Legenda

- Aerogeneratore
- Sottostazione elettrica offshore
- Cavidotto marino
- Cavo inter-array
- Cavidotto terrestre
- TOC offshore
- Buca giunti
- Stazione elettrica
- Sottostazione elettrica onshore
- Specchio acqueo
- Zona Economica Esclusiva
- Confine comunale
- Comuni attraversati

1 - Copertino
2 - Lequile
3 - Soleto
4 - Sternatia
5 - Corigliano d'Otranto
6 - Melpignano
7 - Maglie
8 - Muro Leccese
9 - Sanarica
10 - Giuggianello
11 - Minervino di Lecce
12 - Otranto
13 - Santa Cesarea Terme

0 5 10 km


N

Progetto di fattibilità tecnico economica del Parco Eolico Offshore Flottante "Messapia" Studio di Impatto Ambientale

Map: Pianificazione comunale (vincoli e tutele)

Scala	1:175,000	Numero progetto	0708504	Cliente					
Revision	00	Data	Nov 2024						
Size	A3	Layout	-	Disegnato da		AF	PM	SIP	File

Sistema di riferimento: WGS 1984 UTM Zone 33N

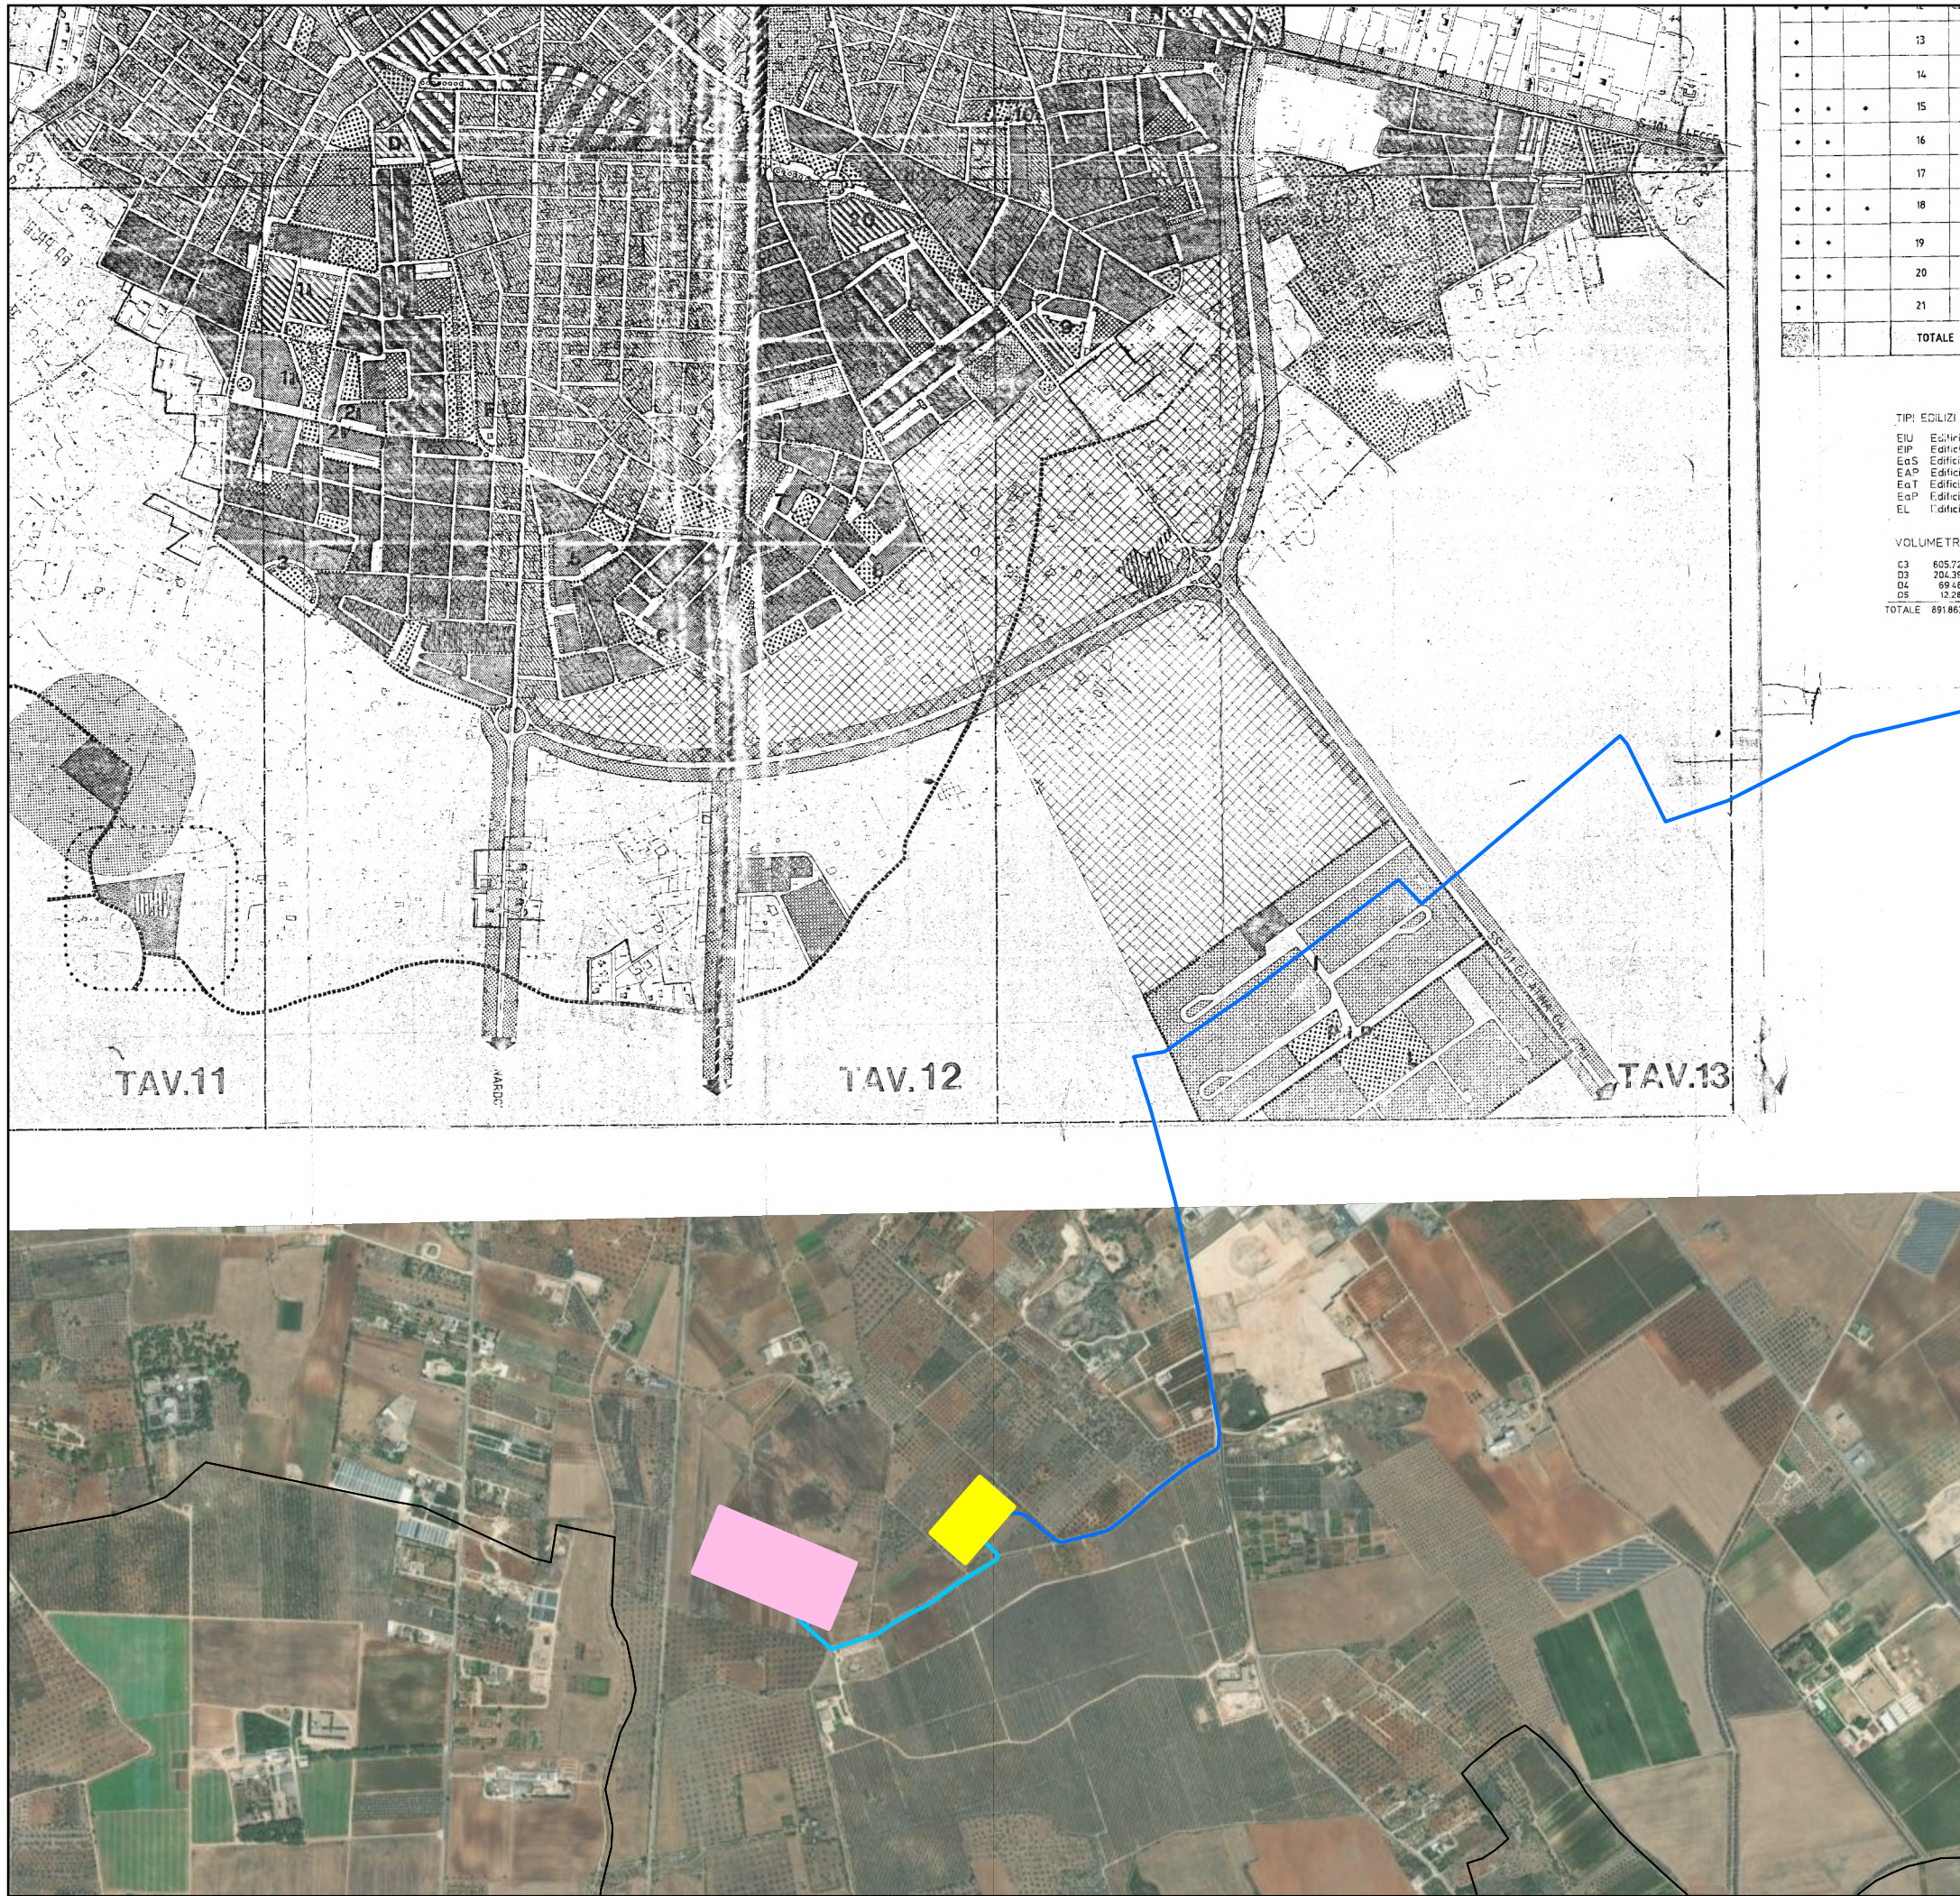

•			13
•			14
•	•	•	15
•	•		16
	•		17
•	•	•	18
•	•		19
•	•		20
•			21
TOTALES			

EIU	Edifici
EIP	Edifici
EaS	Edifici
EAP	Edifici
EaT	Edifici
EaP	Edifici
EL	Edifici

VOLUMETRI	
C3	605.72
D3	204.39
D4	69.48
D5	12.28
TOTALE	891.86


Legenda

-  Aerogeneratore
 -  Sottostazione elettrica offshore
 -  Cavidotto marino
 -  Cavo inter-array
 -  Cavidotto terrestre
 -  Cavidotto terrestre 380 kV
 -  Stazione elettrica
 -  Sottostazione elettrica onshore
 -  Specchio acqueo
 -  Zona Economica Esclusiva
 -  Confine comunale

Pianificazione comunale di Copertino

 -  D1 Area industriale
 -  D2 Zona artigianale mista
 -  D3 Zona direzionale e commerciale
 -  D4 Insediamenti commerciali (città mercato)
 -  D5 Attrezzature alberghiere
 -  E1 Zona agricola
 -  E2 Zona agricola speciale

Sulla base di un'indagine esplorativa con l'Ufficio competente del Comune di Copertino è risultato che tutto il territorio non ricompreso all'interno della cartografia, inclusa l'area di realizzazione della stazione elettrica e della stazione utente, sia da considerarsi **Zona agricola E2 – Zone Agricole Speciali**

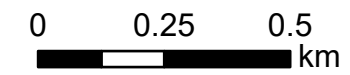


Progetto

**Progetto di fattibilità tecnico economica
del Parco Eolico Offshore Flottante "Messapia"
Studio di Impatto Ambientale**

Map:

Pianificazione comunale (vincoli e tutele) - 1 di 13
Comune di Copertino



Scala 1:15,000		Numero progetto 0708504		Cliente 
Revision 00		Data Nov 2024		
Size A3	Layout -	Disegnato da AF	PM SIP	File MES-AMB-VIA-PIACOM-D35-00

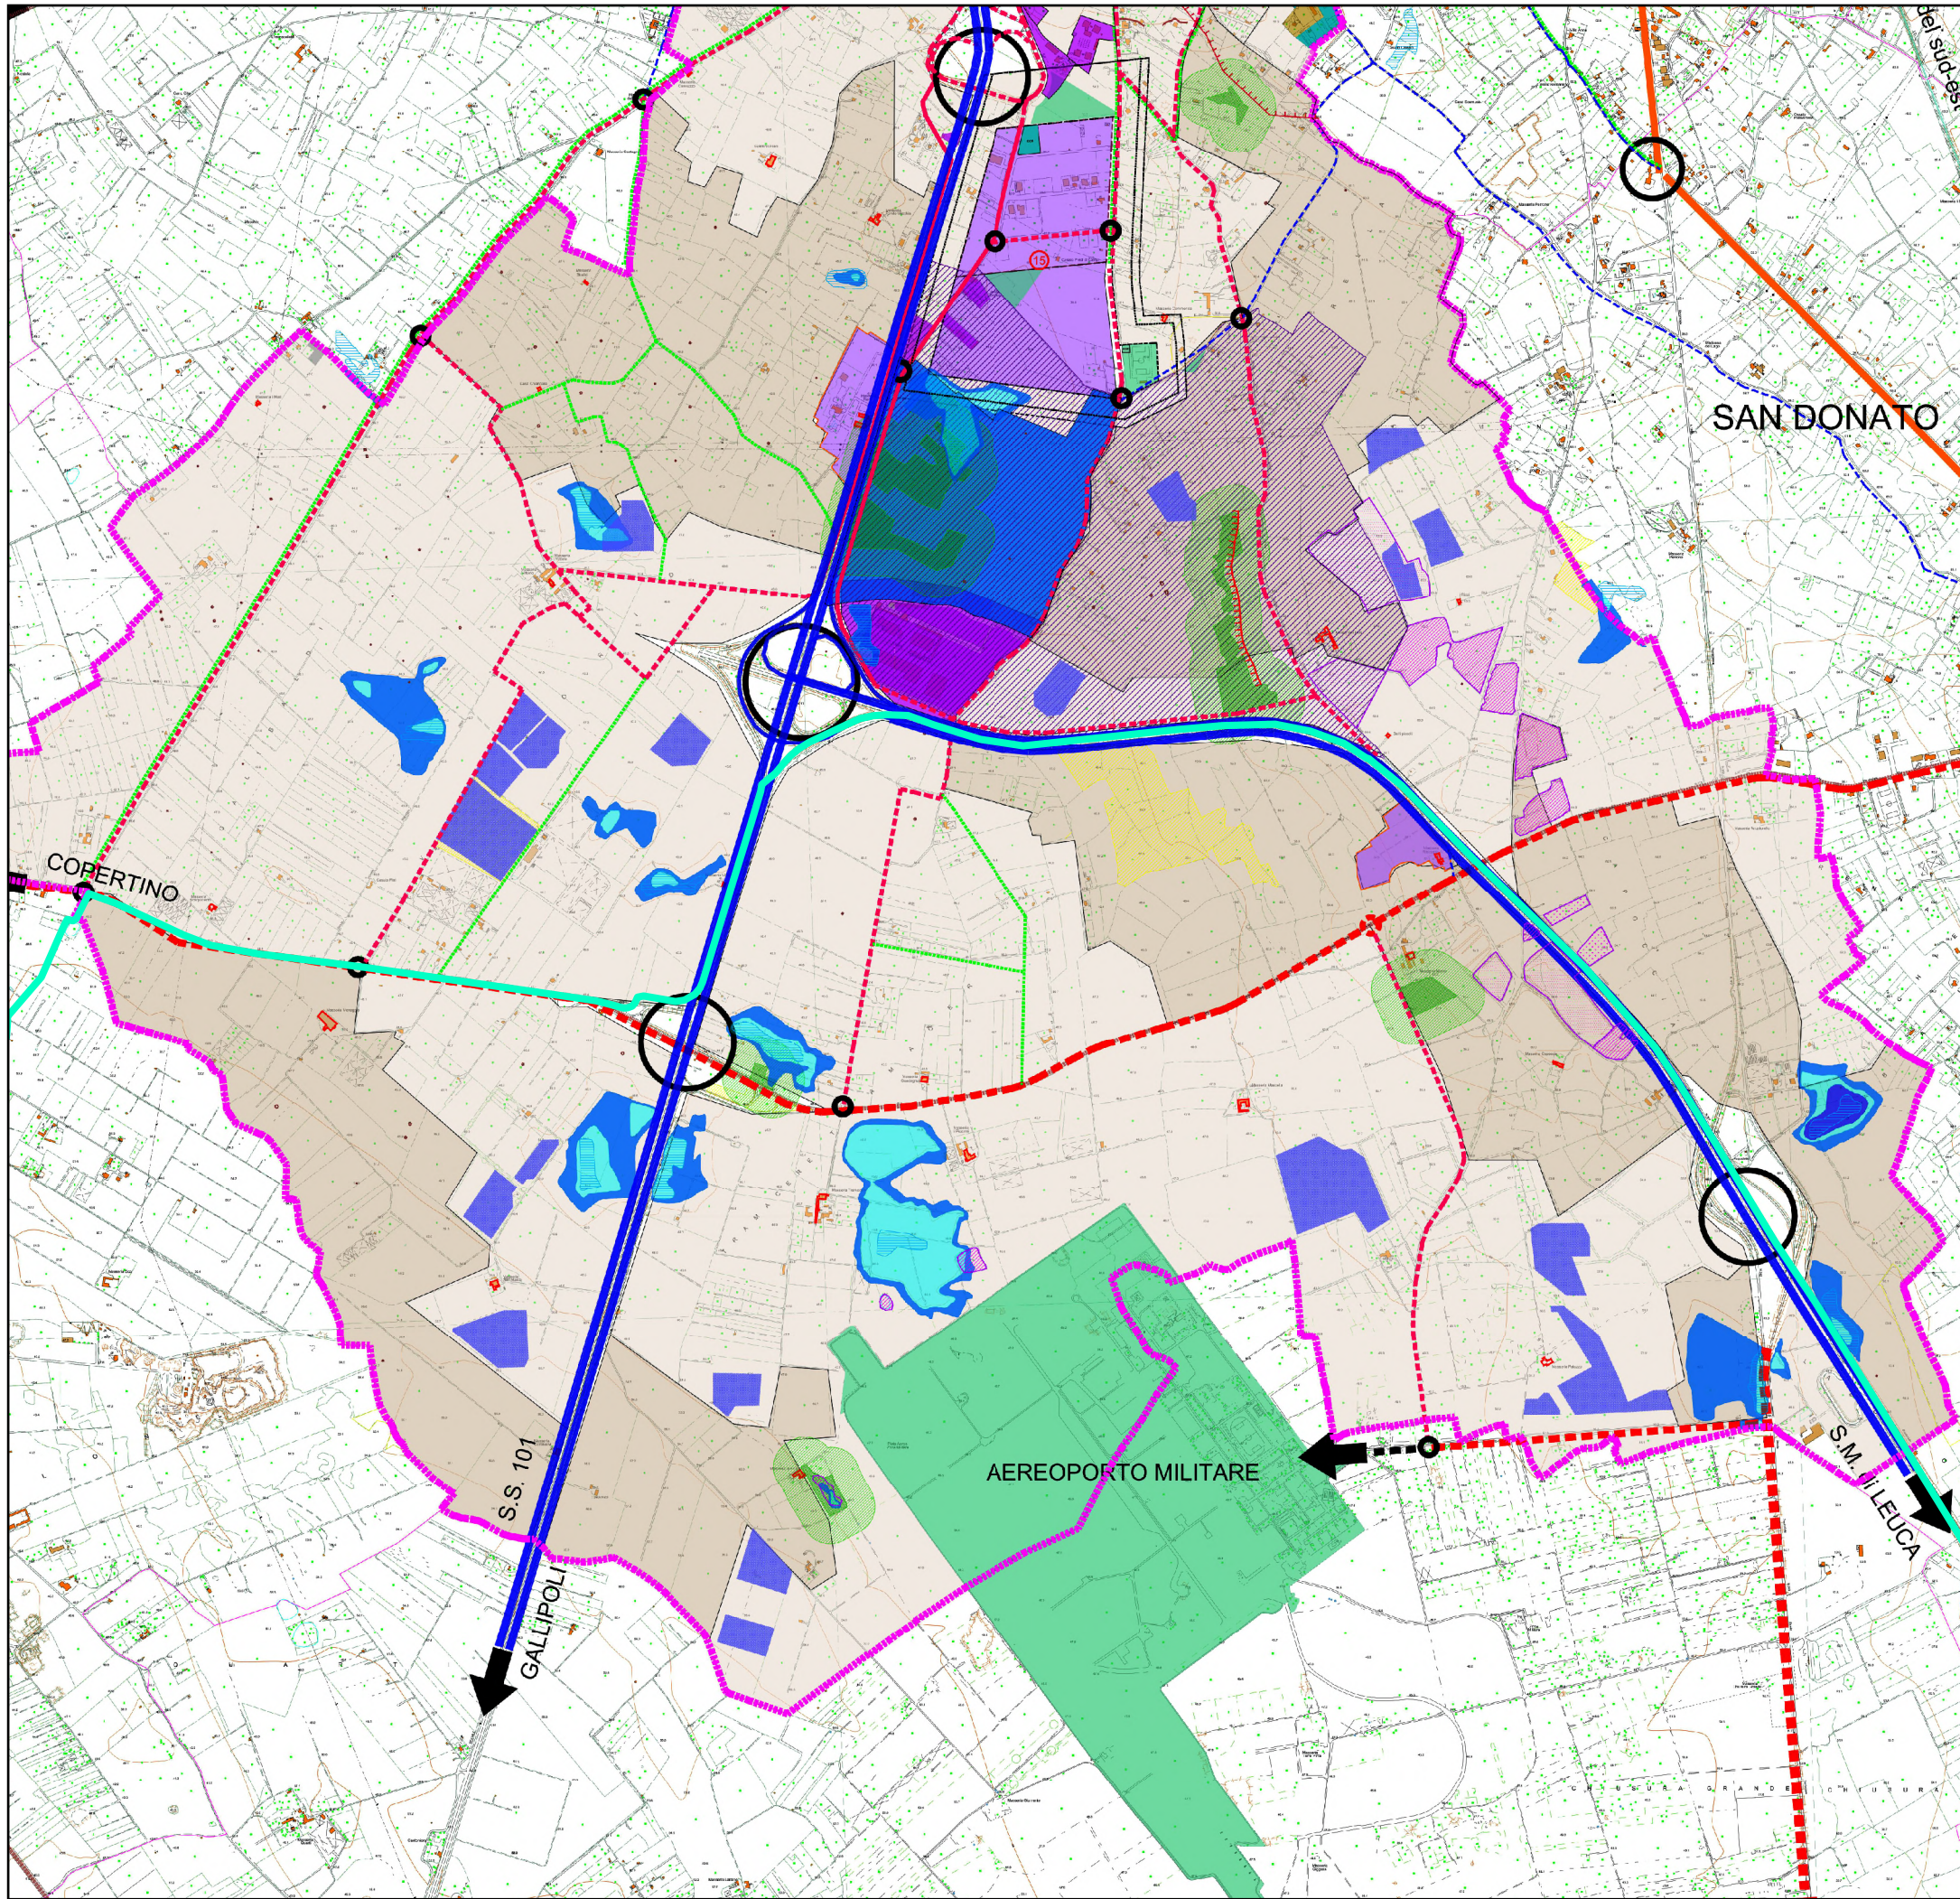

-  Aerogeneratore
-  Sottostazione elettrica offshore
-  Buca giunti
-  Cavidotto marino
-  Cavo inter-array
-  Cavidotto terrestre
-  Stazione elettrica
-  Sottostazione elettrica onshore
-  Specchio acqueo
-  Zona Economica Esclusiva

-  CPR - Contesto Periurbano marginale da Rifunionalizzare e/o rigenerare
-  CPR.N - Contesto Periurbano Residenziale di Nuovo impianto
-  CPT - Contesto Periurbano per insediamenti Turistici localizzato ex art.5 D.P.R. 447/98
-  CPP.E - Contesto Periurbano per insediamenti Produttivi esistenti ed aree di ampliamento
-  CPP.N.PUE - Contesto Periurbano per insediamenti Produttivi di Nuovo impianto su aree già sottoposte a PUE
-  CPP.N.PT - Contesto Periurbano per insediamenti Produttivi Turistici di Nuovo impianto
-  Attrezzature e servizi esistenti
-  PIP (Piano Insediamenti Produttivi vigente)
-  Impianti tecnologici
-  Cimitero e fascia di rispetto cimiteriale
-  Strade di rilievo statale esistenti
-  Strade di rilievo provinciale esistenti
-  Strade sovracomunali esistenti
-  Strade comunali esistenti
-  Strade rurali esistenti e ciclopeditoni
- Inv.AC.uc.sv - Strada a valenza paesaggistica



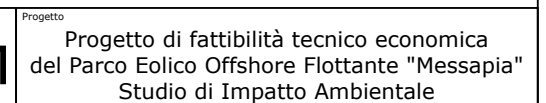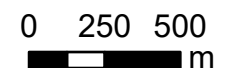

Pianificazione comunale (vincoli e tutele) - 2 di 13
Comune di Lequile

Scala 1:25,000		Numero progetto 0708504		Cliente  messapia
Revision 00		Data Nov 2024		
Size A3	Layout -	Disegnato da AF	PM SIP	File MES-AMB-VIA-PIACOM-D35-00

-  Aerogeneratore
-  Sottostazione elettrica offshore
-  Cavidotto marino
-  Cavo inter-array
-  Cavidotto terrestre
-  Stazione elettrica
-  Sottostazione elettrica onshore
-  Specchio acqueo
-  Zona Economica Esclusiva

0 0.25 0.5 km



Progetto di fattibilità tecnico economica del Parco Eolico Offshore Flottante "Messapia" Studio di Impatto Ambientale

Map:

Pianificazione comunale (vincoli e tutele) - 3 di 13
Comune di Soletto

Scala 1:10,000		Numero progetto 0708504		
Revision 00		Data Nov 2024		
Size A3	Layout -	Disegnato da AF	PM SIP	
File MES-AMB-VIA-PIACOM-D35-00				

Sistema di riferimento: WGS 1984 UTM Zone 33N

RISERVATO: La pubblicazione di qualsiasi parte di questo documento (o di un documento sostanzialmente simile o risultante) a terzi è strettamente vietata, salvo autorizzazione da parte di Messapia Floating Wind S.r.l.. Qualsiasi pubblicazione non autorizzata di qualsiasi parte di questo documento (o di un documento sostanzialmente simile o risultante) costituirà una violazione della riservatezza.



Legenda

- Aerogeneratore
- Sottostazione elettrica offshore
- Buca giunti
- Cavidotto marino
- Cavo inter-array
- Sottostazione elettrica onshore
- Stazione elettrica
- Cavidotto terrestre
- TOC offshore
- Specchio acqueo
- Zona Economica Esclusiva

Pianificazione comunale del comune di Sternatia

VINCOLI E RISPETTI

- FASCE ED AREE DI RISPETTO DELLA VIABILITA'
- RISPETTO CIMITERIALE
- CONFINE COMUNALE

ZONE AGRICOLE

- ZONE E1 - AGRICOLE NORMALI
- E2 ZONE E2 - AGRICOLE AD IMPIANTO ARBOREO
- E3 ZONE E3 - AMBITI E MANUFATTI EXTRA URBANI DI VALORE STORICO AMBIENTALE
- E6 ZONE E6 - AMBITO TERRITORIALE DI PROTEZIONE DELLA FALDA ACQUIFERA IN RELAZIONE AL PIANO REGIONALE DI RISANAMENTO DELLE ACQUE - (Delibera CC. n° 27 del 26/04/1998)

0 50 100 m

N

Progetto


Progetto di fattibilità tecnico economica del Parco Eolico Offshore Flottante "Messapia" Studio di Impatto Ambientale

Map:

Pianificazione comunale (vincoli e tutele) - 4 di 13 Comune di Sternatia

Scala	1:3,000	Numero progetto	0708504	Cliente					
Revision	00	Data	Nov 2024						
Size	A3	Layout	-	Disegnato da		AF	PM	SIP	File

Sistema di riferimento: WGS 1984 UTM Zone 33N

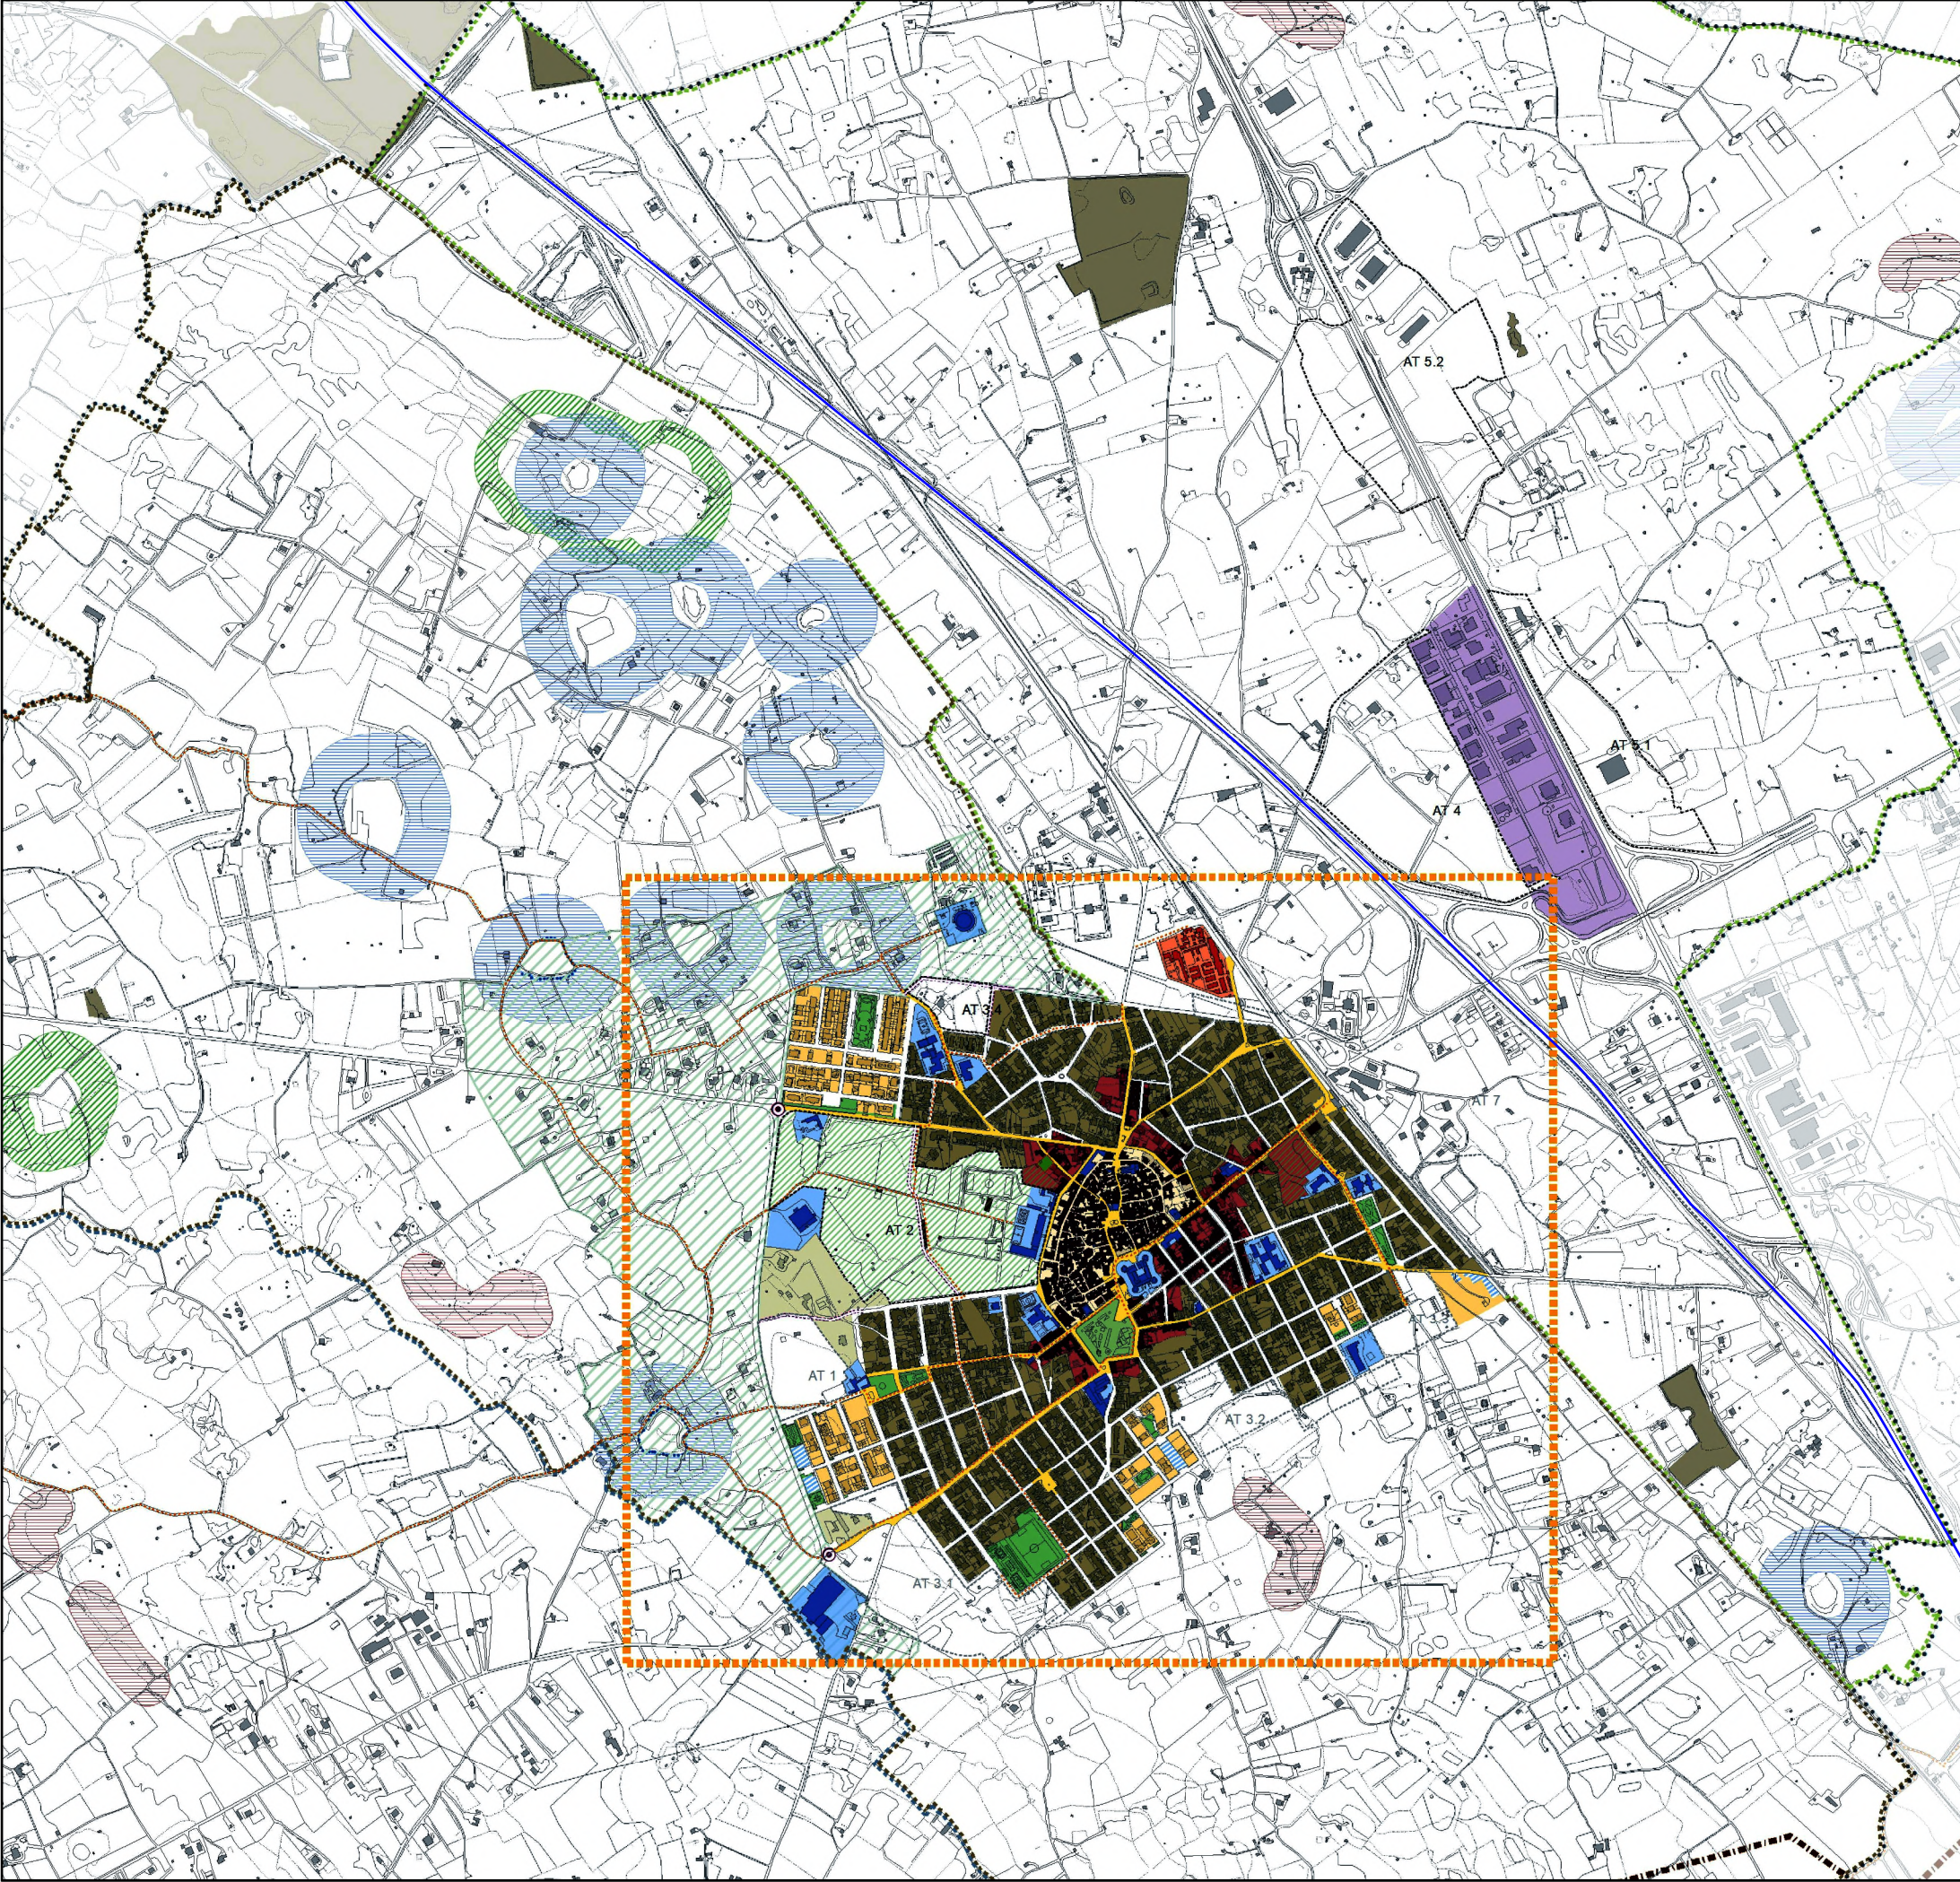

Legenda

- Aerogeneratore
- Sottostazione elettrica offshore
- Cavidotto marino
- Cavo inter-array
- Cavidotto terrestre
- Stazione elettrica
- Sottostazione elettrica onshore
- Specchio acqueo
- Zona Economica Esclusiva

Carta della coerenza del comune di Corigliano d'Otranto

- area agricola dei Contesti CR1 e CR2
- area agricola dei Contesti CR3 e CR4
- area agricola dei Contesti CR5 e CR6
- area del Contesto CR4 non compresa in Ambiti o Tessuti
- tessuti in completamento del margine urbano (Contesto CR4)
- aree di cava
- Nucleo antico (Contesto CU1)
- tessuti storici della città novecentesca (Contesti CU1)
- tessuti consolidati della città novecentesca (Contesti CU2)
- tessuti in completamento su impianto pianificato (Contesti CU3)
- tessuti in completamento per attività (Contesti CU4)
- Verde pubblico attrezzato per il gioco e per lo sport
- Attrezzature di interesse comune
- Attrezzature scolastiche
- Aree destinate a dotazioni urbane
- Comparto unico per attuazione degli ambiti di trasformazione
- Ambiti di trasformazione non attivati

0 0.25 0.5 km

N

Progetto di fattibilità tecnico economica del Parco Eolico Offshore Flottante "Messapia" Studio di Impatto Ambientale


Map:

Pianificazione comunale (vincoli e tutele) - 5 di 13 Comune di Corigliano d'Otranto

Scala	1:15,000	Numero progetto	0708504	Cliente					
Revision	00	Data	Nov 2024						
Size	A3	Layout	-	Disegnato da		AF	PM	SIP	File

Sistema di riferimento: WGS 1984 UTM Zone 33N

RISERVATO: La pubblicazione di qualsiasi parte di questo documento (o di un documento sostanzialmente simile o risultante) a terzi è strettamente vietata, salvo autorizzazione da parte di Messapia Floating Wind S.r.l.. Qualsiasi pubblicazione non autorizzata di qualsiasi parte di questo documento (o di un documento sostanzialmente simile o risultante) costituirà una violazione della riservatezza.

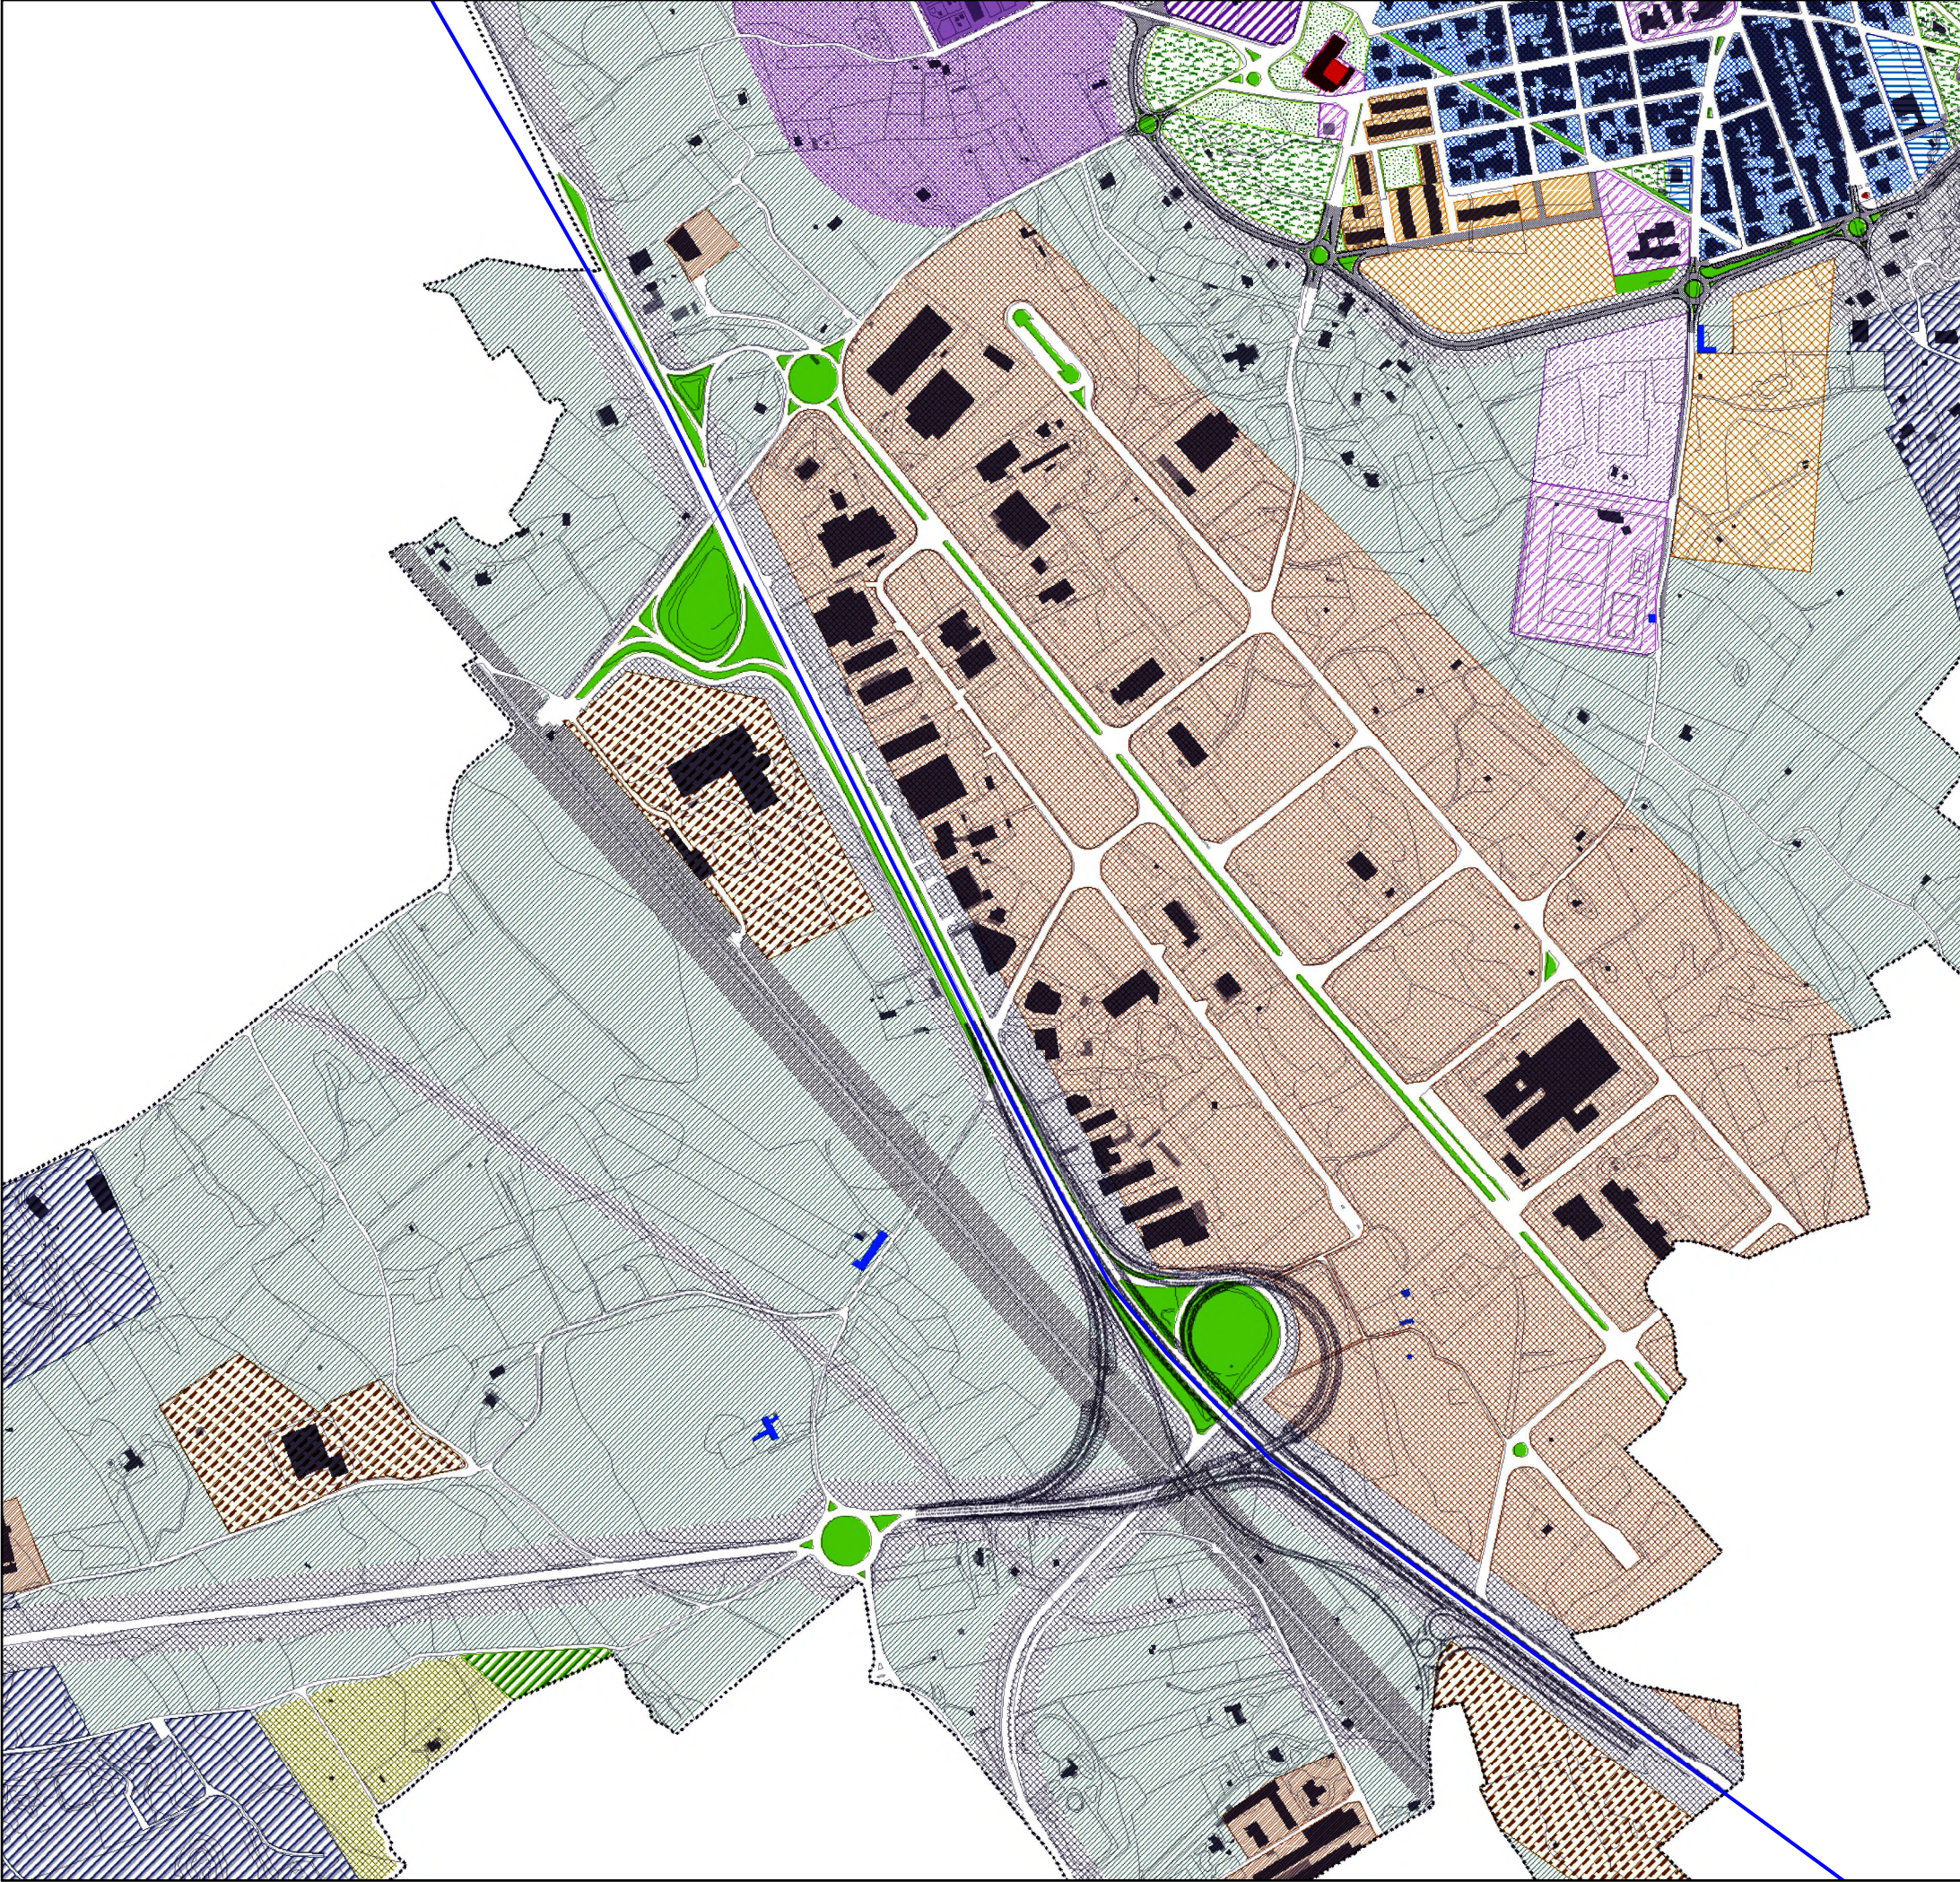

Legenda

- Aerogeneratore
- Sottostazione elettrica offshore
- Cavidotto marino
- Cavo inter-array
- Cavidotto terrestre
- Stazione elettrica
- Sottostazione elettrica onshore
- Specchio acqueo
- Zona Economica Esclusiva

Zonizzazione comunale di Melpignano

- Zona omogenea - A1
- Zona omogenea - A2
- Zona omogenea - A3
- Zona omogenea - B1 - Zone sature
- Zona omogenea - B2 - Zone di completamento edilizio
- Zona omogenea - B3 - Zone di completamento in contesto periurbano
- Zona omogenea - C1 - Zone di espansione
- Zona omogenea - C2 - Zone di espansione - Zona P.E.E.P.
- Zona omogenea - D1 - Insediamenti industriali
- Zona omogenea - D2 - Zona artigianale
- Zona omogenea - D3 - Zona artigianale esistente
- Zona omogenea - D4 - **SOPPRESSA**
- Zona omogenea - D5 - Insediamenti produttivi puntuali
- Zona omogenea - D6 - Attività estrattive
- Zona omogenea - E1 - Zona agricola produttiva normale
- Zona omogenea - E2 - Zona agricola multifunzionale
- Zona omogenea - E3 - Zona agricola di salvaguardia ambientale
- Zona omogenea - F1 - Area cimiteriale
- Zona omogenea - F2 - Attrezzature a valenza urbana e territoriale
- Zona omogenea - F3 - Area impianti tecnologici
- Zona omogenea - F4 - Aree per pubblici spettacoli
- Attrezzature d'interesse comune
- Verde alberato
- Verde privato
- Verde pubblico attrezzato
- Verde di rispetto
- Nuova viabilità
- Fascia di rispetto
- Nuovi parcheggi
- Fascia di rispetto cimiteriale
- Fascia di rispetto ferroviaria
- Fascia di rispetto cave

0 100 200 m




ERM Progetto di fattibilità tecnico economica del Parco Eolico Offshore Flottante "Messapia" Studio di Impatto Ambientale

Map: Pianificazione comunale (vincoli e tutele) - 6 di 13 Comune di Melpignano

Scala	1:7,500	Numero progetto	0708504	Cliente					
Revision	00	Data	Nov 2024						
Size	A3	Layout	-	Disegnato da		AF	PM	SIP	File

Sistema di riferimento: WGS 1984 UTM Zone 33N

RISERVATO: La pubblicazione di qualsiasi parte di questo documento (o di un documento sostanzialmente simile o risultante) a terzi è strettamente vietata, salvo autorizzazione da parte di Messapia Floating Wind S.r.l.. Qualsiasi pubblicazione non autorizzata di qualsiasi parte di questo documento (o di un documento sostanzialmente simile o risultante) costituirà una violazione della riservatezza.

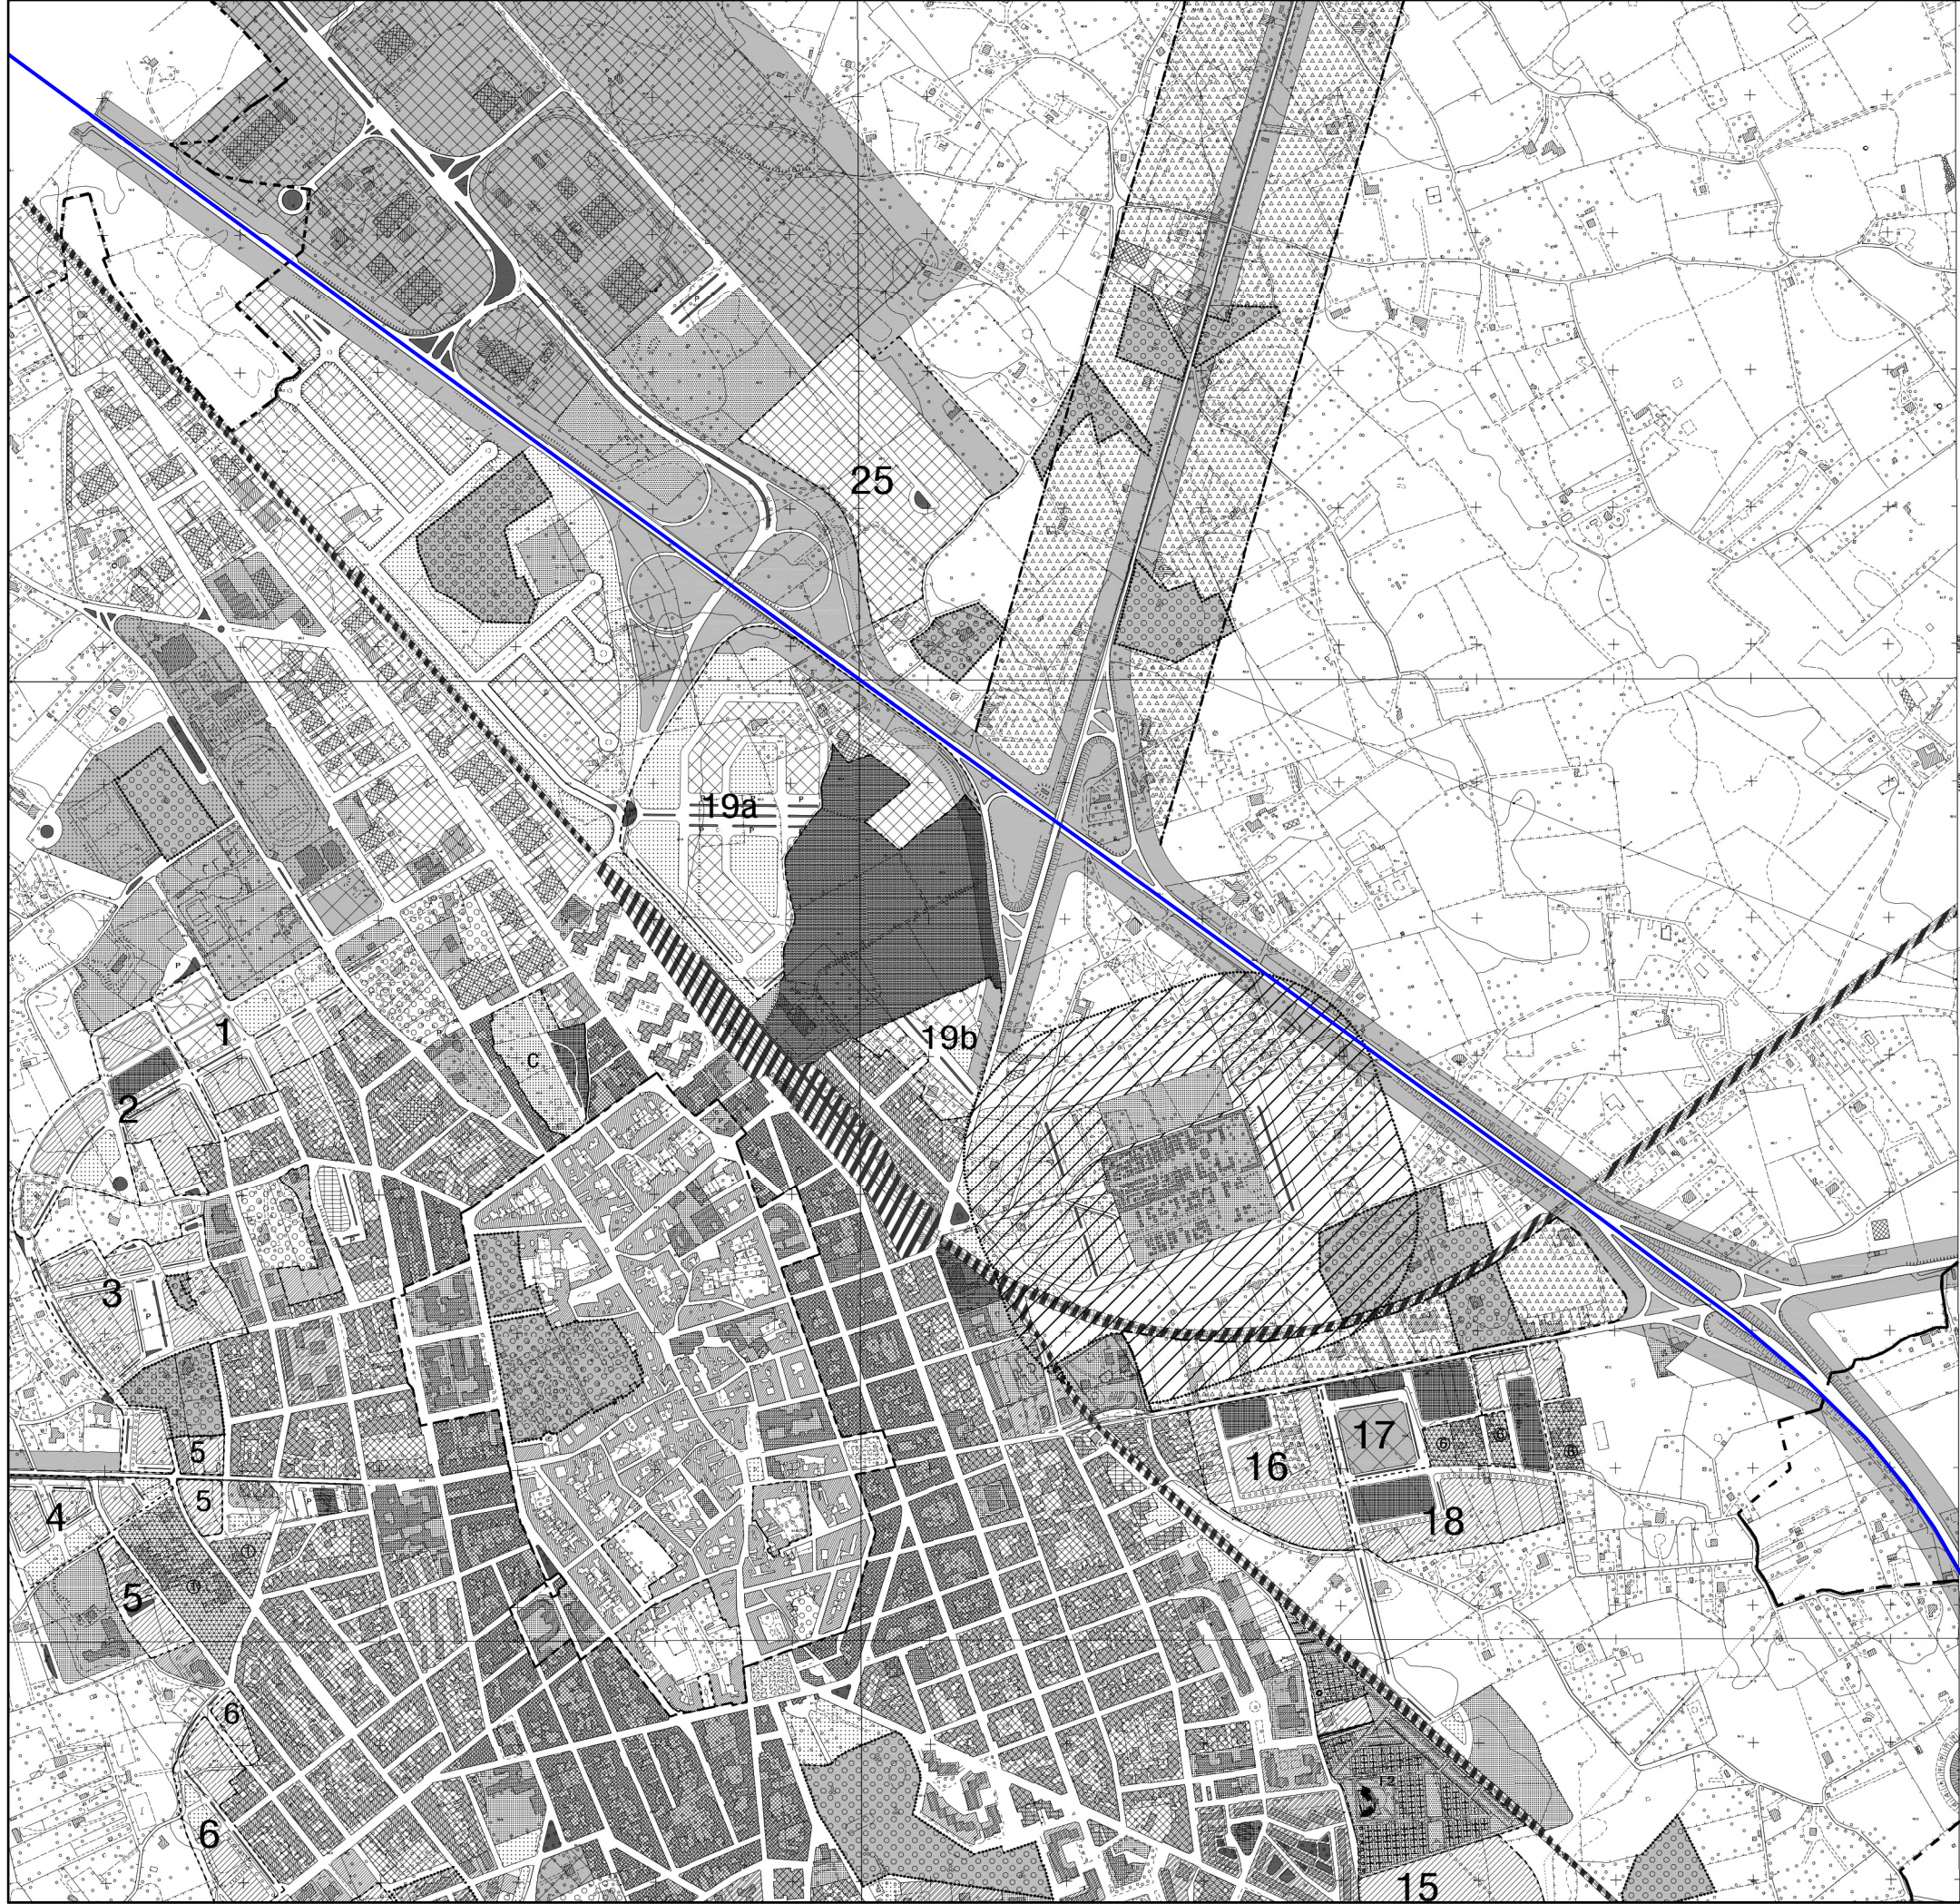

Legenda

- Aerogeneratore
- Sottostazione elettrica offshore
- Cavidotto marino
- Cavo inter-array
- Cavidotto terrestre
- Stazione elettrica
- Sottostazione elettrica onshore
- Specchio acqueo
- Zona Economica Esclusiva

Zonizzazione comunale di Maglie

Zona A1/A2 - Zona centrale urbana di interesse ambientale	Zona F1 - Aree a servizi di quartiere
Zona B0 - Zona di completamento edilizio	Zona F2 - Aree a servizi a livello urbano
Zona B1 - Zona di completamento edilizio	Zona F3 - Verde Pubblico
Zona B2/1 - Zona di Completamento urbano	Zona F4 - Parco urbano
Zona B2/2 - Zona di Completamento urbano	Zona F5 - Attrezzature sportive
Zona B3 - Zona di ristrutturazione urbanistica aree di riqualificazione urbana	Aree di riqualificazione urbana
Zona C1 - Aree residenziali di espansione edilizia (P.d.L. approvati)	Verde privato
Zona C2 - Aree residenziali di espansione	Aree Boscate
Zona C3 - Aree per Edilizia Residenziale Pubblica (P.E.E.P. approvati)	Verde d'arredo stradale
Zona D1 - Agglomerato industriale A.S.I.	Fasce ed aree di rispetto stradale
Zona D2 - Aree per insediamenti artigianali	Zona ferroviaria
Zona D3 - Aree per attività distributive, commerciali, direzionali	Aree di rispetto cimiteriale
Zona D4 - Aree per attrezzature alberghiere	Distributore carburanti
Zona D5 - Aree per attrezzature assistenziali sociali e per insediamenti ricreativi	Perimetro comparti d'intervento unitario
Zona E1 - Area agricola produttiva normale	

0 100 200 m

N


Progetto di fattibilità tecnico economica del Parco Eolico Offshore Flottante "Messapia" Studio di Impatto Ambientale

Map: Pianificazione comunale (vincoli e tutele) - 7 di 13 Comune di Maglie

Scala	1:10,000	Numero progetto	0708504	Cliente					
Revision	00	Data	Nov 2024						
Size	A3	Layout	-	Disegnato da		AF	PM	SIP	File

Sistema di riferimento: WGS 1984 UTM Zone 33N

RISERVATO: La pubblicazione di qualsiasi parte di questo documento (o di un documento sostanzialmente simile o risultante) a terzi è strettamente vietata, salvo autorizzazione da parte di Messapia Floating Wind S.r.l.. Qualsiasi pubblicazione non autorizzata di qualsiasi parte di questo documento (o di un documento sostanzialmente simile o risultante) costituirà una violazione della riservatezza.

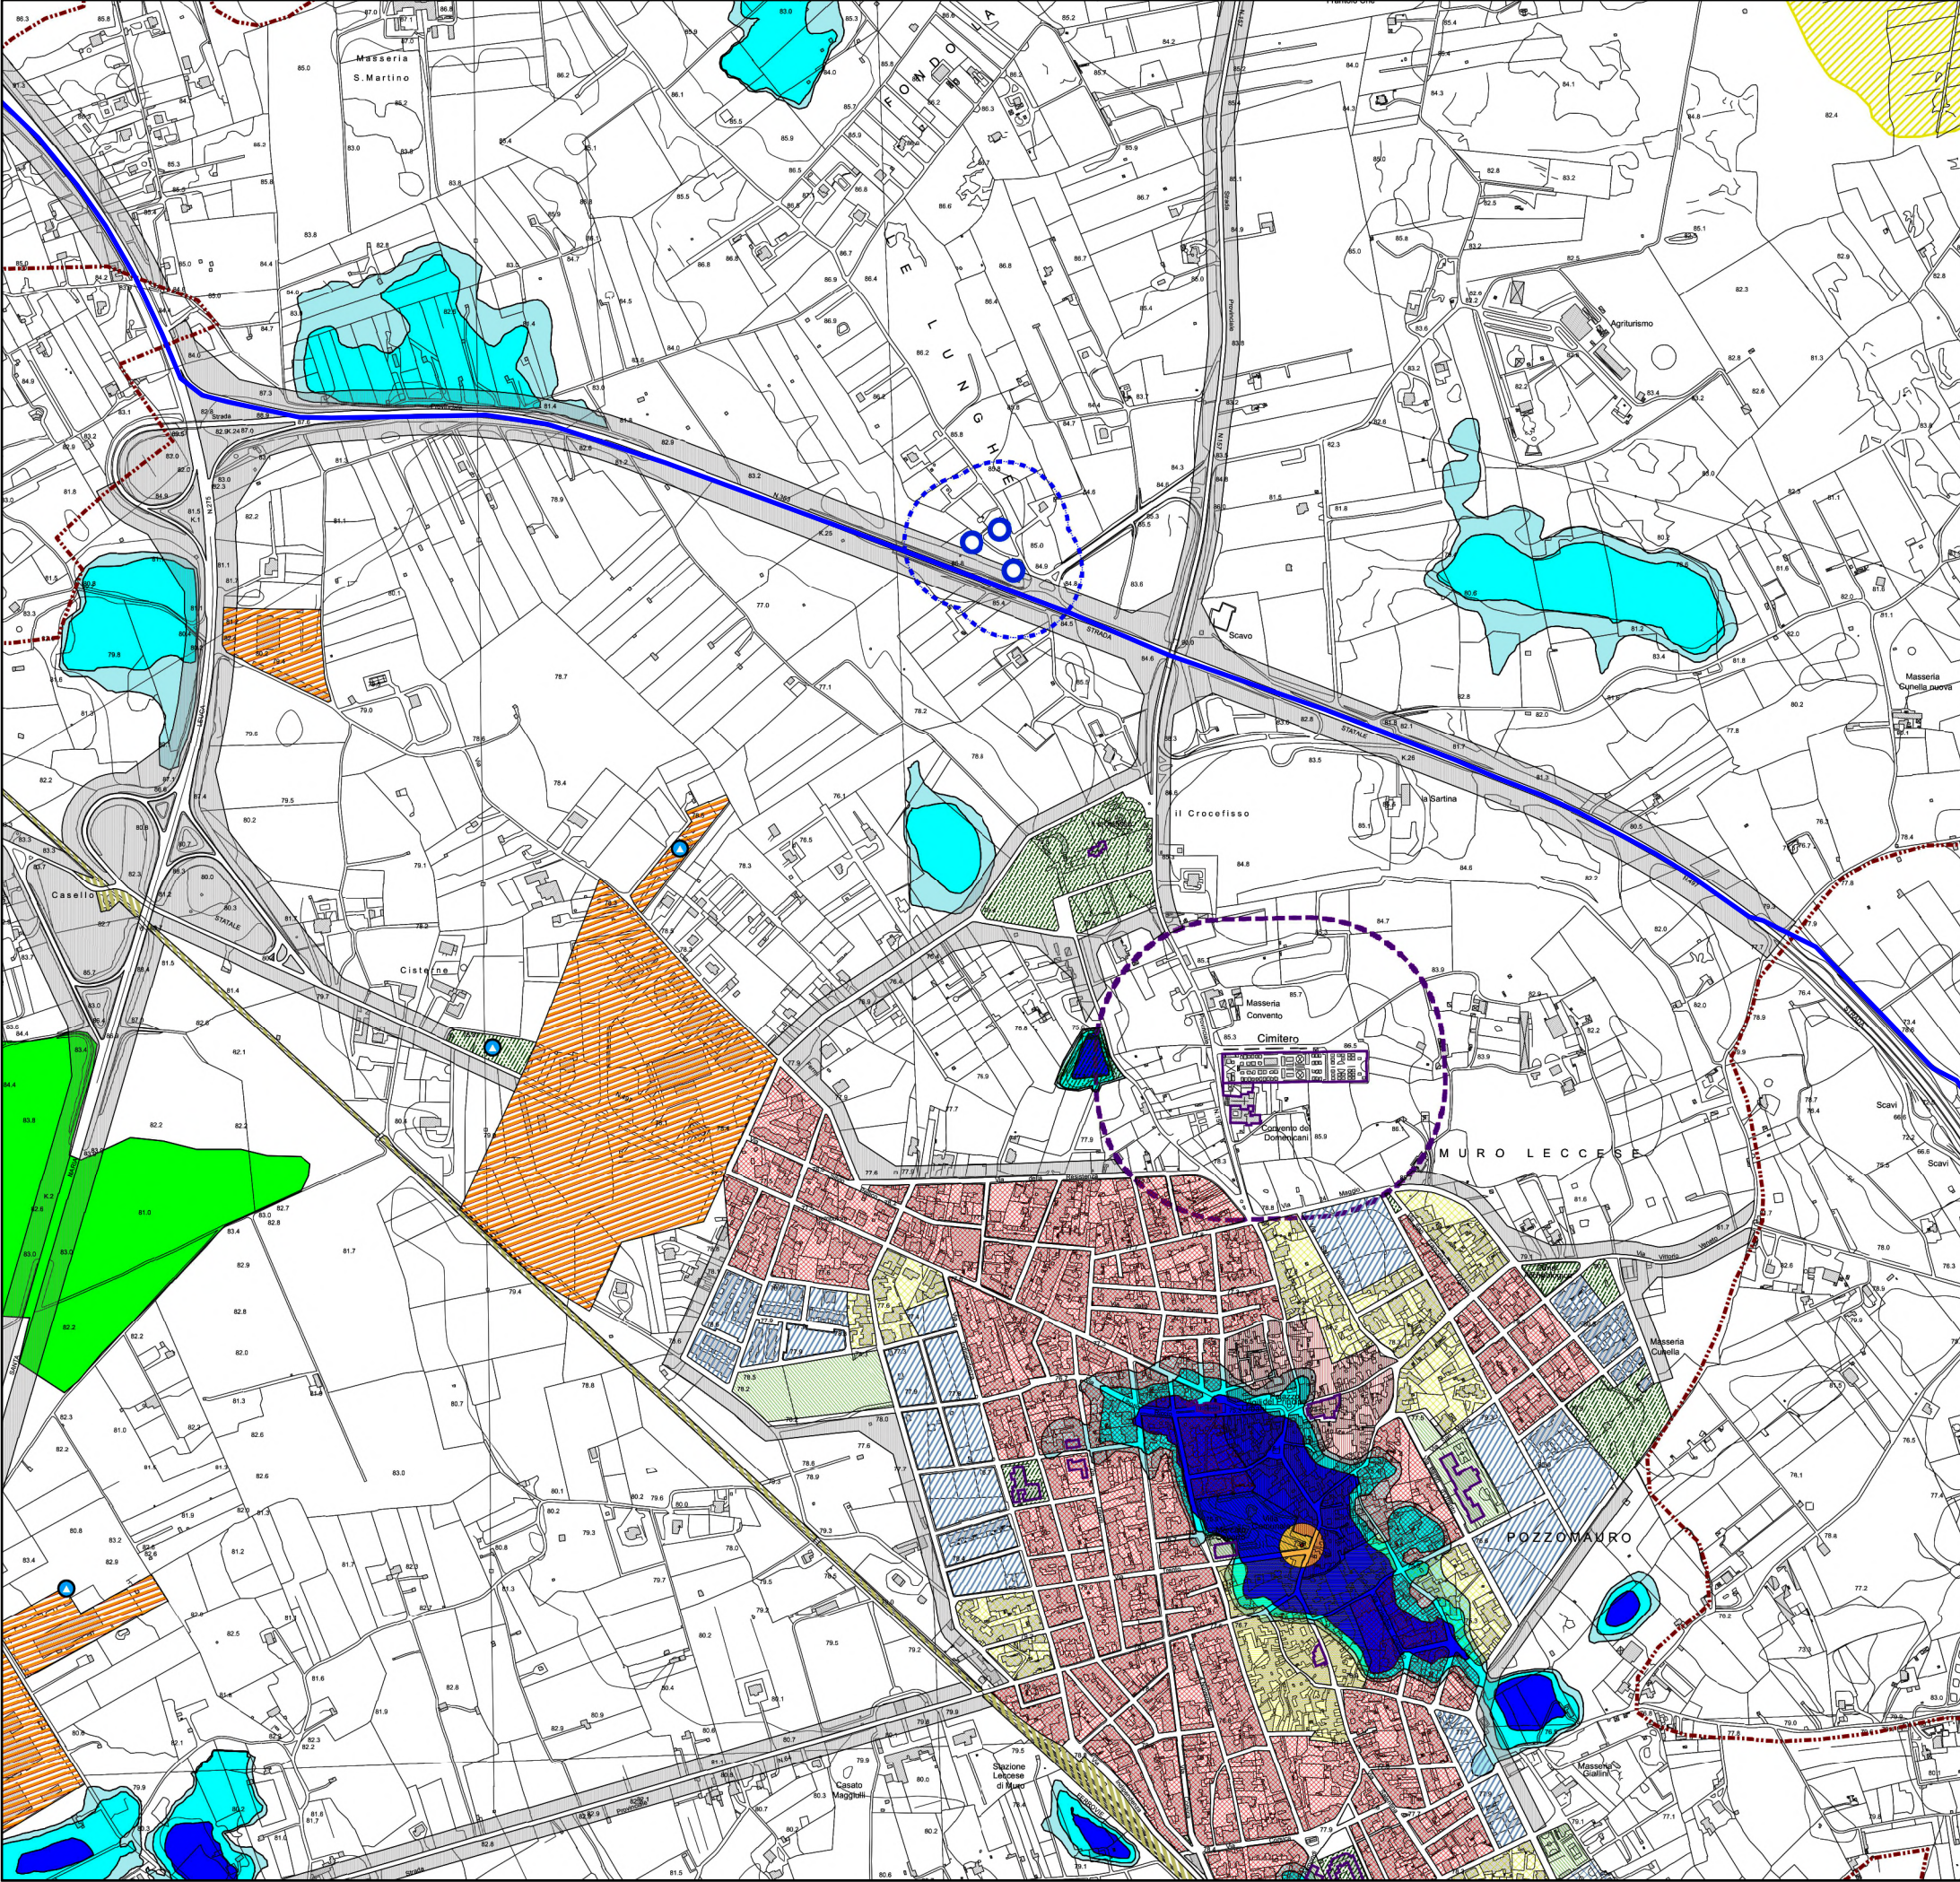

Legenda

- Aerogeneratore
- Sottostazione elettrica offshore
- Buca giunti
- Cavidotto terrestre
- Cavidotto marino
- Cavo inter-array
- Sottostazione elettrica onshore
- Stazione elettrica
- TOC offshore
- Specchio acqueo
- Zona Economica Esclusiva

Zonizzazione comunale di Muro Leccese

- Zona A1: Interesse Storico
- Zona A2: Interesse Ambientale
- Zona B1: Residenziale di Completamento
- Zona B2: Residenziale di Completamento
- Zona C: Residenziale di Espansione
- Zona D: Artigianale, Terziario e Commerciale
- Zona E1: Verde Agricolo Speciale
- Zona E2: Aree Agricole
- Zona di Rispetto Cimiteriale
- Pozzi AQP s.p.a.
- Delimitazione Area di Rispetto Pozzi AQP (m. 100)
- Aree ad Alta Pericolosità A.P.
- Aree a Media Pericolosità M.P.
- Aree a Bassa Pericolosità B.P.
- Aree a Pericolosità Geomorfologica molto elevata PG3
- Aree a Pericolosità Geomorfologica elevata PG2
- Attrezzature e Spazi Pubblici
- Area di Rispetto Ferroviario
- Fascia di Rispetto Stradale

0 150 300 m

N



		Progetto di fattibilità tecnico economica del Parco Eolico Offshore Flottante "Messapia" Studio di Impatto Ambientale	
Map:		Pianificazione comunale (vincoli e tutele) - 8 di 13 Comune di Muro Leccese	
Scala	1:10,000	Numero progetto	0708504
Revision	00	Data	Nov 2024
Size	A3	Layout	-
Disegnato da	AF	PM	SIP
File	MES-AMB-VIA-PIACOM-D35-00		

RISERVATO: La pubblicazione di qualsiasi parte di questo documento (o di un documento sostanzialmente simile o risultante) a terzi è strettamente vietata, salvo autorizzazione da parte di Messapia Floating Wind S.r.l.. Qualsiasi pubblicazione non autorizzata di qualsiasi parte di questo documento (o di un documento sostanzialmente simile o risultante) costituirà una violazione della riservatezza.



Legenda

- Aerogeneratore
- Sottostazione elettrica offshore
- Cavidotto marino
- Cavo inter-array
- Cavidotto terrestre
- Stazione elettrica
- Sottostazione elettrica onshore
- Specchio acqueo
- Zona Economica Esclusiva

Zonizzazione comunale di Sanarica

- Confine comunale
- Campo sportivo esistente
- Verde agricolo

0 100 200 m

Progetto di fattibilità tecnico economica del Parco Eolico Offshore Flottante "Messapia" Studio di Impatto Ambientale

Map:

Pianificazione comunale (vincoli e tutele) - 9 di 13 Comune di Sanarica

Scala	1:7,500	Numero progetto	0708504	Cliente					
Revision	00	Data	Nov 2024						
Size	A3	Layout	-	Disegnato da		AF	PM	SIP	File

Sistema di riferimento: WGS 1984 UTM Zone 33N

Fonte: Piano di Fabbricazione del Comune di Sanarica, i cui Programma di Fabbricazione e Regolamento Edilizio sono stati approvati con Delibere C.C. n.121 del 29/09/72, n.21 del 24/02/1973 e n.54 del 27/10/1976.

RISERVATO: La pubblicazione di qualsiasi parte di questo documento (o di un documento sostanzialmente simile o risultante) a terzi è strettamente vietata, salvo autorizzazione da parte di Messapia Floating Wind S.r.l.. Qualsiasi pubblicazione non autorizzata di qualsiasi parte di questo documento (o di un documento sostanzialmente simile o risultante) costituirà una violazione della riservatezza.



Legenda

Aerogeneratore

Sottostazione elettrica offshore

Cavidotto marino

Cavo inter-array

Cavidotto terrestre

Stazione elettrica

Sottostazione elettrica onshore

Specchio acqueo

Zona Economica Esclusiva

Zonizzazione comunale di Giuggianello

ZONE PRODUTTIVE

ZONA D

ATTIVITÀ INDUSTRIALI E ASSIMILATE

ZONA E₁

ATTIVITÀ AGRICOLE LOCALIZZATE PREESISTENTI

ZONA E₂

ATTIVITÀ ORTIVE

ZONA E₃

ATTIVITÀ AGRICOLE COMUNI

ZONA E₄

ATTIVITÀ AGRICOLE SPECIALIZZATE • OLIVO

ZONA E₅

VERDE AGRICOLO SPECIALE

ZONA E₆

MACCHIA MEDITERRANEA

VINCOLI E DELIMITAZIONI

DELIMITAZIONE ZONE VINCOLATE

"

DI RISPETTO

"

AREA PEEP

"

TERR. COMUNALE

SERVIZI

SPAZI PUBBLICI

(ISTRUZIONE, ATTREZZATURE INTERESSE COMUNE)

"

(GIARDINI)

"

(GIOCO E SPORT)

0100200

m

N

ERM

Progetto
Progetto di fattibilità tecnico economica
del Parco Eolico Offshore Flottante "Messapia"
Studio di Impatto Ambientale

Map:
Pianificazione comunale (vincoli e tutele) - 10 di 13
Comune di Giuggianello

Scala	1:8,500	Numero progetto	0708504	Cliente	messapia
Revision	00	Data	Nov 2024		
Size	A3	Layout	-	Disegnato da	
			AF	PM	SIP
				File	MES-AMB-VIA-PIACOM-D35-00

Fonte: Piano Regolatore Generale (PRG) del Comune di Giuggianello, adottato dal Commissario con Delibere n.1 del 19/02/1990 e n.4 del 28/01/1997 e approvato dalla Regione Puglia con Delibere n.3792 del 08/08/1996 e n.1354 del 05/10/2001.

Sistema di riferimento: WGS 1984 UTM Zone 33N



Legenda

- Aerogeneratore
- Sottostazione elettrica offshore
- Cavidotto marino
- Cavo inter-array
- Cavidotto terrestre
- Stazione elettrica
- Sottostazione elettrica onshore
- Specchio acqueo
- Zona Economica Esclusiva

Zonizzazione comunale di Minervino di Lecce

zone territoriali omogenee

A	STORICA
B ₁	COMPLETAMENTO EDILIZIO
B ₂	" "
C ₁	NUOVI COMPLESSI INSIEDIATIVI
C ₂	NUOVI COMPLESSI INSIEDIATIVI (area vincolata per attività economica e popolare)
D	ARTIGIANATO
E ₁	AGRICOLE NORMALI
E ₂	AGRICOLE EVENTUALI FUTURI SVILUPPI RESIDENZIALI
G	RISPETTO CIMITERIALE - STRADALE

AREE PER ATTREZZATURE E IMPIANTI PREVISTI DAL D.L. 27/4/1985 n.1661

VIABILITA' ESISTENTE

DA SISTEMARE

DI PROGETTO

LIMITE DI COMPARTO

LIMITE TERRITORIO COMUNALE

servizi

esistenti

di progetto

ASILO NIDO

SCUOLA MATERNA

ELEM.

MEDIA

AREE ATTREZZATE A PARCO PER IL GIOCO E LO SPORT

PARCHI PUBBLICI

CENTRO SOCIALE

CHIESE E OPERE ANNESSE

ATTREZ. DOMESTICHE E NEGOZI

0 100 200 m

N

ERM

Progetto di fattibilità tecnico economica del Parco Eolico Offshore Flottante "Messapia" Studio di Impatto Ambientale


Map:

Pianificazione comunale (vincoli e tutele) - 11 di 13 Comune di Minervino di Lecce

Scala	1:6,000	Numero progetto	0708504	Cliente					
Revision	00	Data	Nov 2024						
Size	A3	Layout	-	Disegnato da		AF	PM	SIP	File

Sistema di riferimento: WGS 1984 UTM Zone 33N

RISERVATO: La pubblicazione di qualsiasi parte di questo documento (o di un documento sostanzialmente simile o risultante) a terzi è strettamente vietata, salvo autorizzazione da parte di Messapia Floating Wind S.r.l.. Qualsiasi pubblicazione non autorizzata di qualsiasi parte di questo documento (o di un documento sostanzialmente simile o risultante) costituirà una violazione della riservatezza.

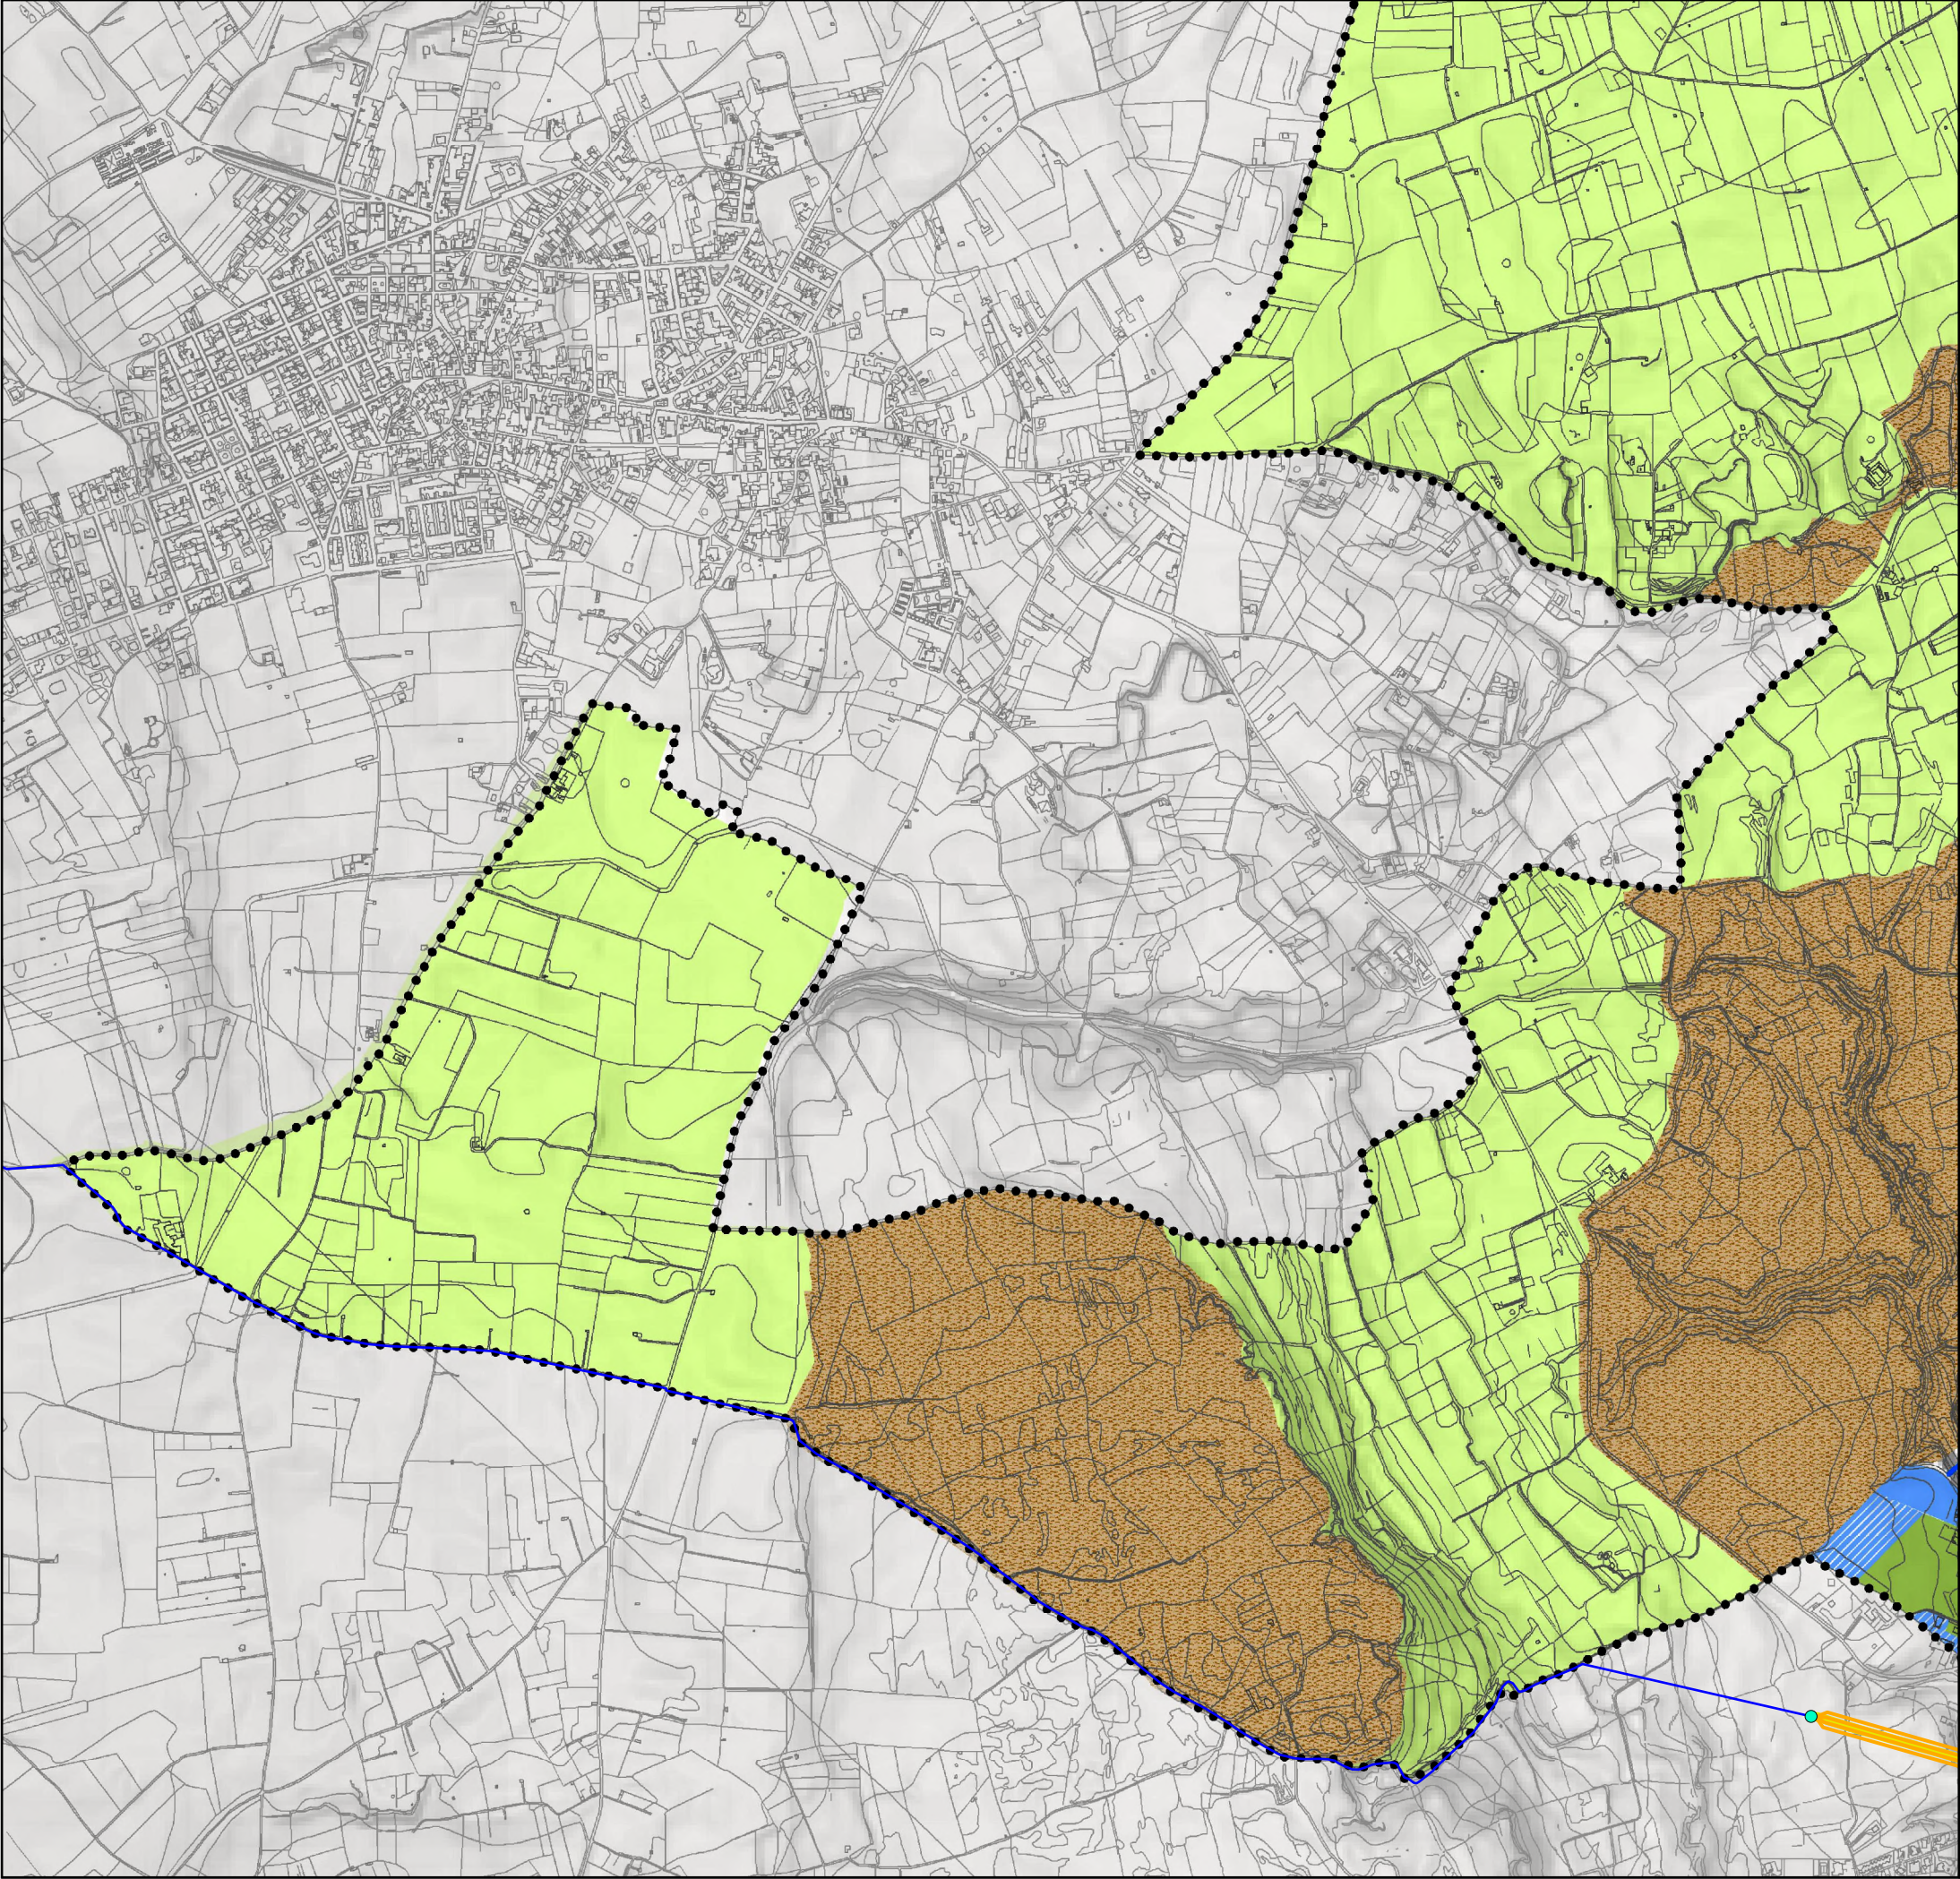

Legenda

- Aerogeneratore
- Sottostazione elettrica offshore
- Cavidotto marino
- Cavo inter-array
- Cavidotto terrestre
- TOC offshore
- Buca giunti
- Stazione elettrica
- Sottostazione elettrica onshore
- Specchio acqueo
- Zona Economica Esclusiva

Zonizzazione comunale di Otranto

- Zona E1 agricola e di attività agrituristica
- Costa gariga-pascolo incolto

0 250 500 m

N

Progetto di fattibilità tecnico economica del Parco Eolico Offshore Flottante "Messapia" Studio di Impatto Ambientale

Map: Pianificazione comunale (vincoli e tutele) - 12 di 13 Comune di Otranto

Scala	1:13,000	Numero progetto	0708504	Cliente					
Revision	00	Data	Nov 2024						
Size	A3	Layout	-	Disegnato da		AF	PM	SIP	File

Sistema di riferimento: WGS 1984 UTM Zone 33N

RISERVATO: La pubblicazione di qualsiasi parte di questo documento (o di un documento sostanzialmente simile o risultante) a terzi è strettamente vietata, salvo autorizzazione da parte di Messapia Floating Wind S.r.l.. Qualsiasi pubblicazione non autorizzata di qualsiasi parte di questo documento (o di un documento sostanzialmente simile o risultante) costituirà una violazione della riservatezza.



Legenda

- Aerogeneratore
- Sottostazione elettrica offshore
- Cavidotto marino
- Cavo inter-array
- Cavidotto terrestre
- TOC offshore
- Buca giunti
- Stazione elettrica
- Sottostazione elettrica onshore
- Specchio acqueo
- Zona Economica Esclusiva

Zonizzazione comunale di Santa Cesarea Terme

- C5 Espansione turistica
- E2 Agricola di salvaguardia
- F2 Attrezzature balneari tempo libero

0 100 200 m

N

Progetto

Progetto di fattibilità tecnico economica del Parco Eolico Offshore Flottante "Messapia" Studio di Impatto Ambientale

Map:

Pianificazione comunale (vincoli e tutele) - 13 di 13 Comune di Santa Cesarea

Scala	1:7,000	Numero progetto	0708504	Cliente					
Revision	00	Data	Nov 2024						
Size	A3	Layout	-	Disegnato da		AF	PM	SIP	File

Sistema di riferimento: WGS 1984 UTM Zone 33N